

**Legenda do rozmieszczenia odbojnic**

	odbojnice i poręcze
	odbojnice
	odbojnice narozne


**Legenda do kolorystyki podłóg**

Kolorystyka wykładzin	
	podłogi Sphera element - shell 50022
	wywinicia na ściany Sphera element - stone 50024
	podłogi Sphera element - pastuchio 50048
	wywinicia na ściany Sphera element - yellow green 50049
	podłogi Sphera element - custard 50052
	wywinicia na ściany Sphera element - amber 50054
	wykładzina antypoślizgowa Surestep original - yellow green 17282
	wykładzina antypoślizgowa Surestep original - mortar 172312


**UWAGA!** Podani producenci są przykładowi, istnieje możliwość zastosowania produktów alternatywnych o podobnych parametrach technicznych i zastosowania:

- ges antypoślizgowy jasny szary 30x30 cm
- ges antypoślizgowy jasny szary 30x30 cm

**Schemat rozmieszczenia odbojów i odbojoporczy na ścianach korytarzy**

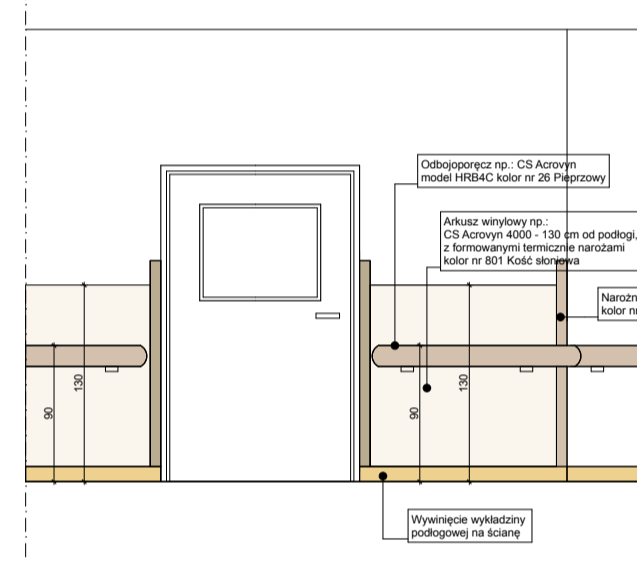

**Schemat rozmieszczenia odbojów na ścianach pokoi łóżkowych**

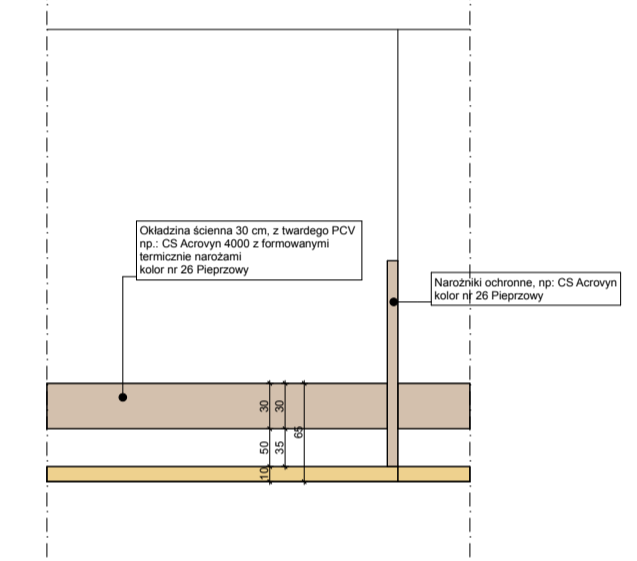

**Wykładzina - korytarze;**  
Homogeniczna wykładzina PVC do zastosowania obiektowego Sphera element o parametrach:

- powłoka ochronna – SMART
- powłoka ochronna bakteriostatyczna i odporna na grzyby;
- klasa użytkowa EN-ISO 10874 - 34/43
- grubość całkowita wykładziny EN-ISO 24346 – 2,0 mm
- średnie wgłębienie resztkowe EN-ISO 24343-1 - 0,03 mm
- klasa antypoślizgowości EN 13946 zał. C, DIN 51130 – R9
- pochłanianie dźwięku EN ISO 354 -  $\alpha_w = 0,05$
- odporność na krzesła na kółkach EN 425 – tak
- odporność na zapłamanie EN-ISO 26987 – dobra
- reakcja na ogień EN 13501-1 – Bfls1
- klasa ścieralności EN 660-2 – grupa T

**STUDIO "A"**  
PRACOWNIA PROJEKTOWA

ul. Ciołkowskiego 2/3  
15-245 Białystok  
tel. (0-85) 661-08-48

przedmiot: **RZUT PARTERU - posadzki**

obiekt: **Dom Pomocy Społecznej w Czerewkach**  
adres: Czerewki 1, Juchnowiec Kościelny  
budowy: część działki o nr ewid. geod. 160

data: 18.11.2018 r. skala: 1:100 branża: **ARCH.**

arch.: **mgr inż. arch. Jan K. Hahn**

Upewniamenia budowlane do projektowania i kierowania robotami budowlanymi bez ograniczeń w specjalności architektura wnętrz nr ewid. B/11187, B/122294

nr rys.: **A-9**

WSPÓLNE PRAWA ZARZĄDZICZONO, ŁĄCZNE Z PRAWEM DO REPRODUKCJI I UDOSTĘPNIANIA, W CAŁOŚCI LUB CZĘŚCI, BEZ ZGODY AUTORA.