




III - III

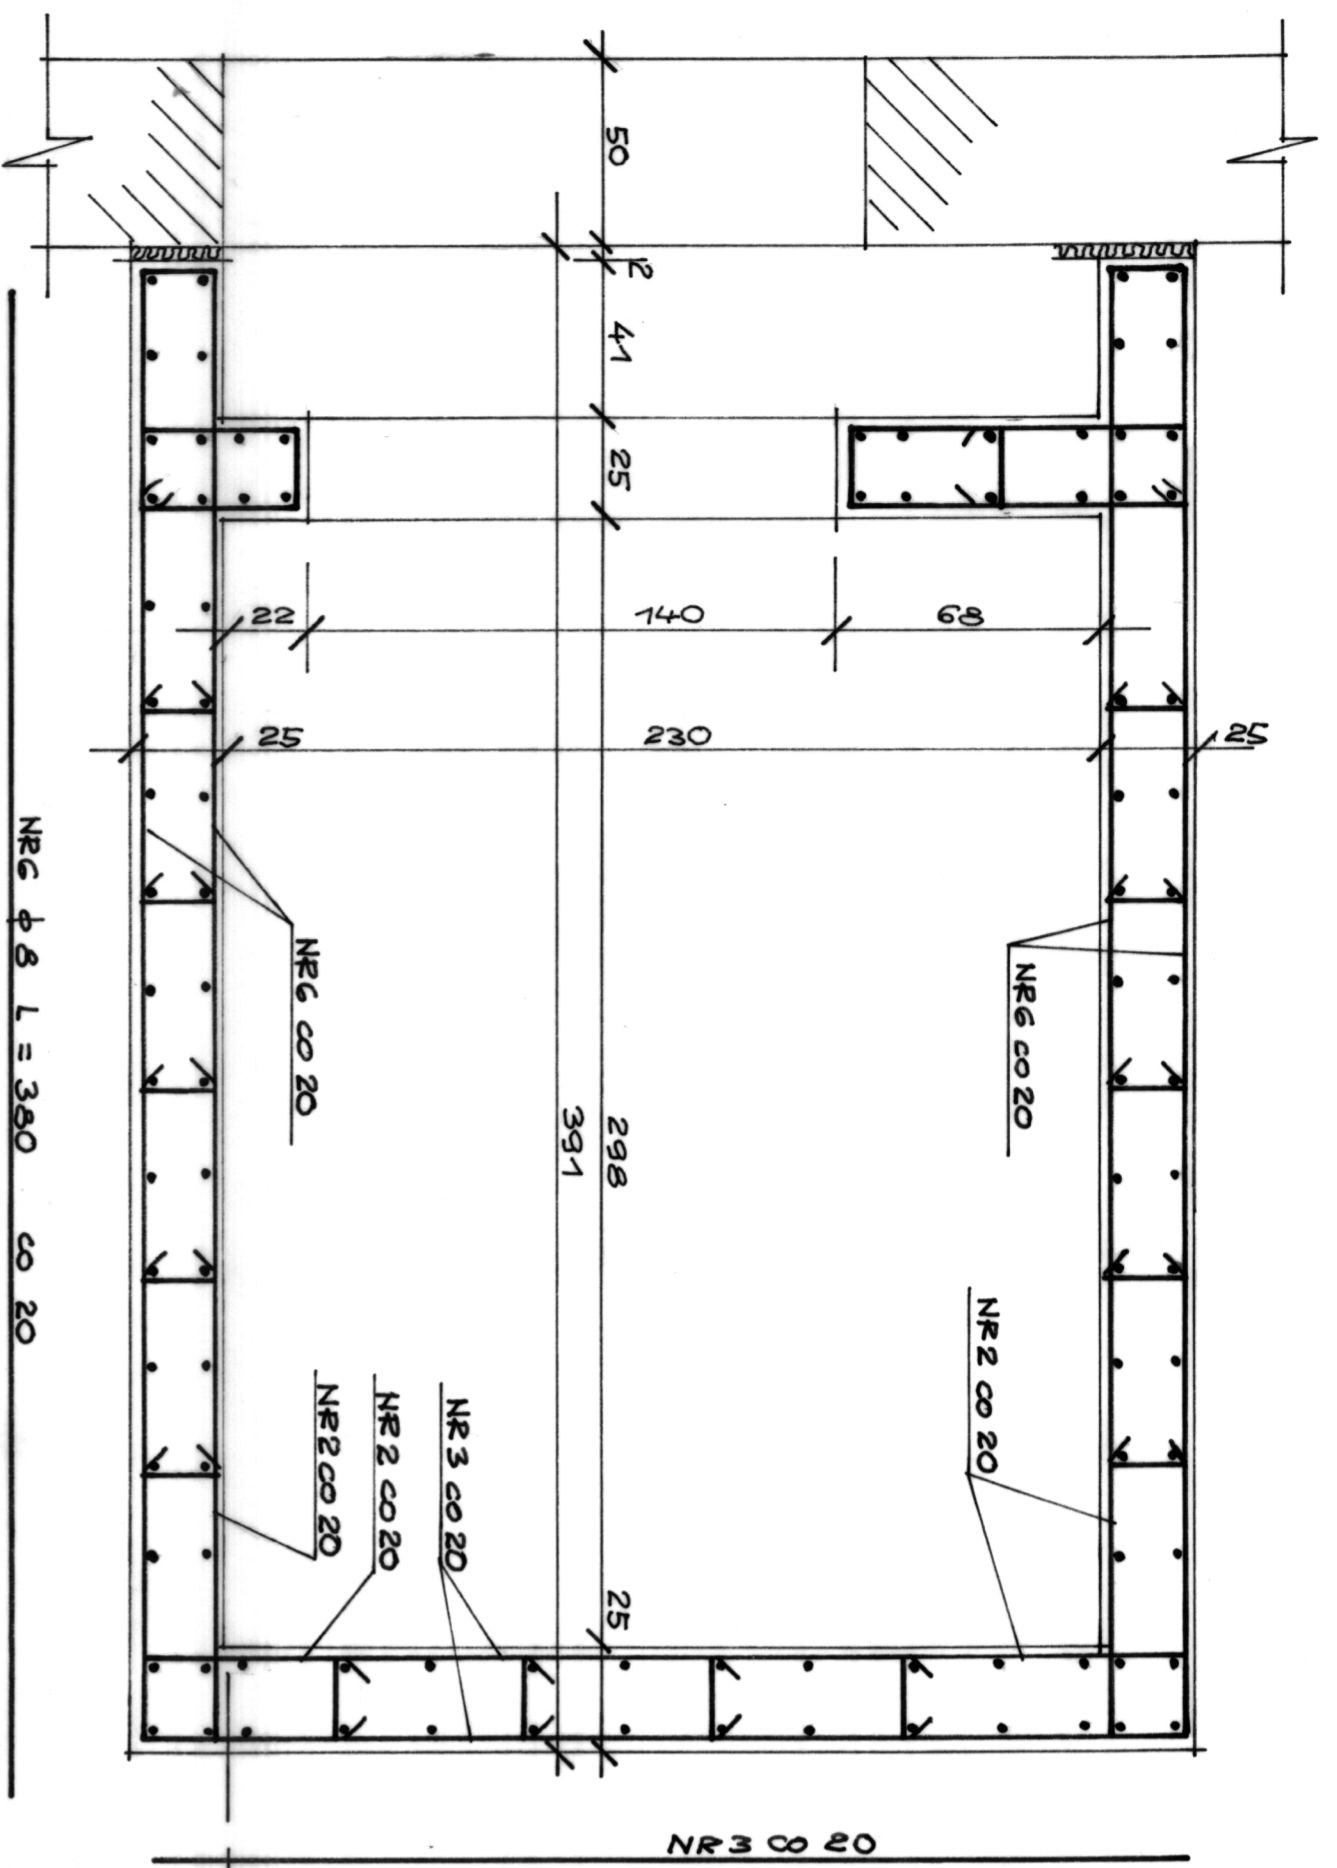

IV - IV

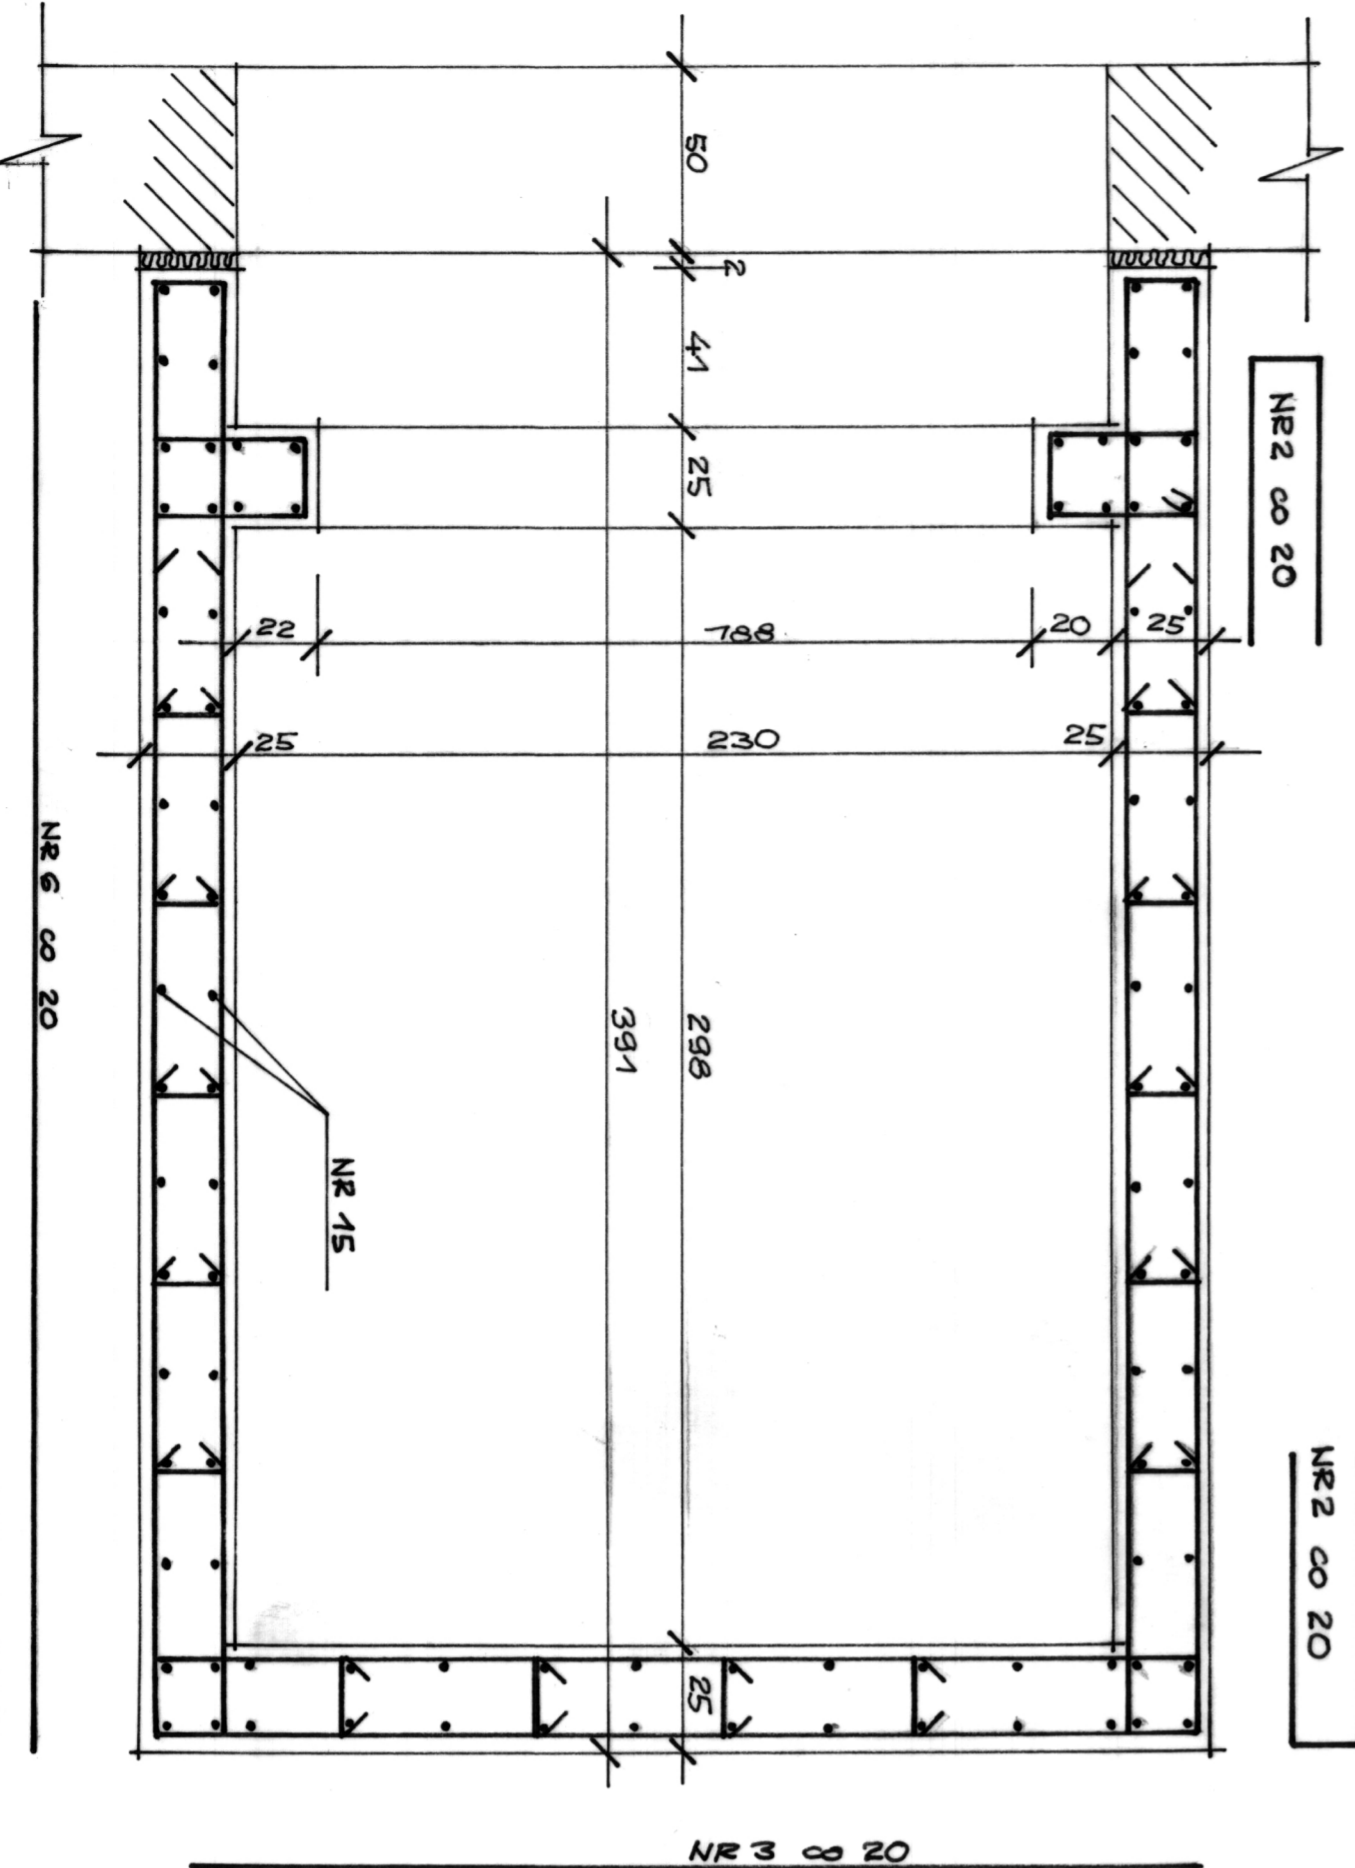

V - V

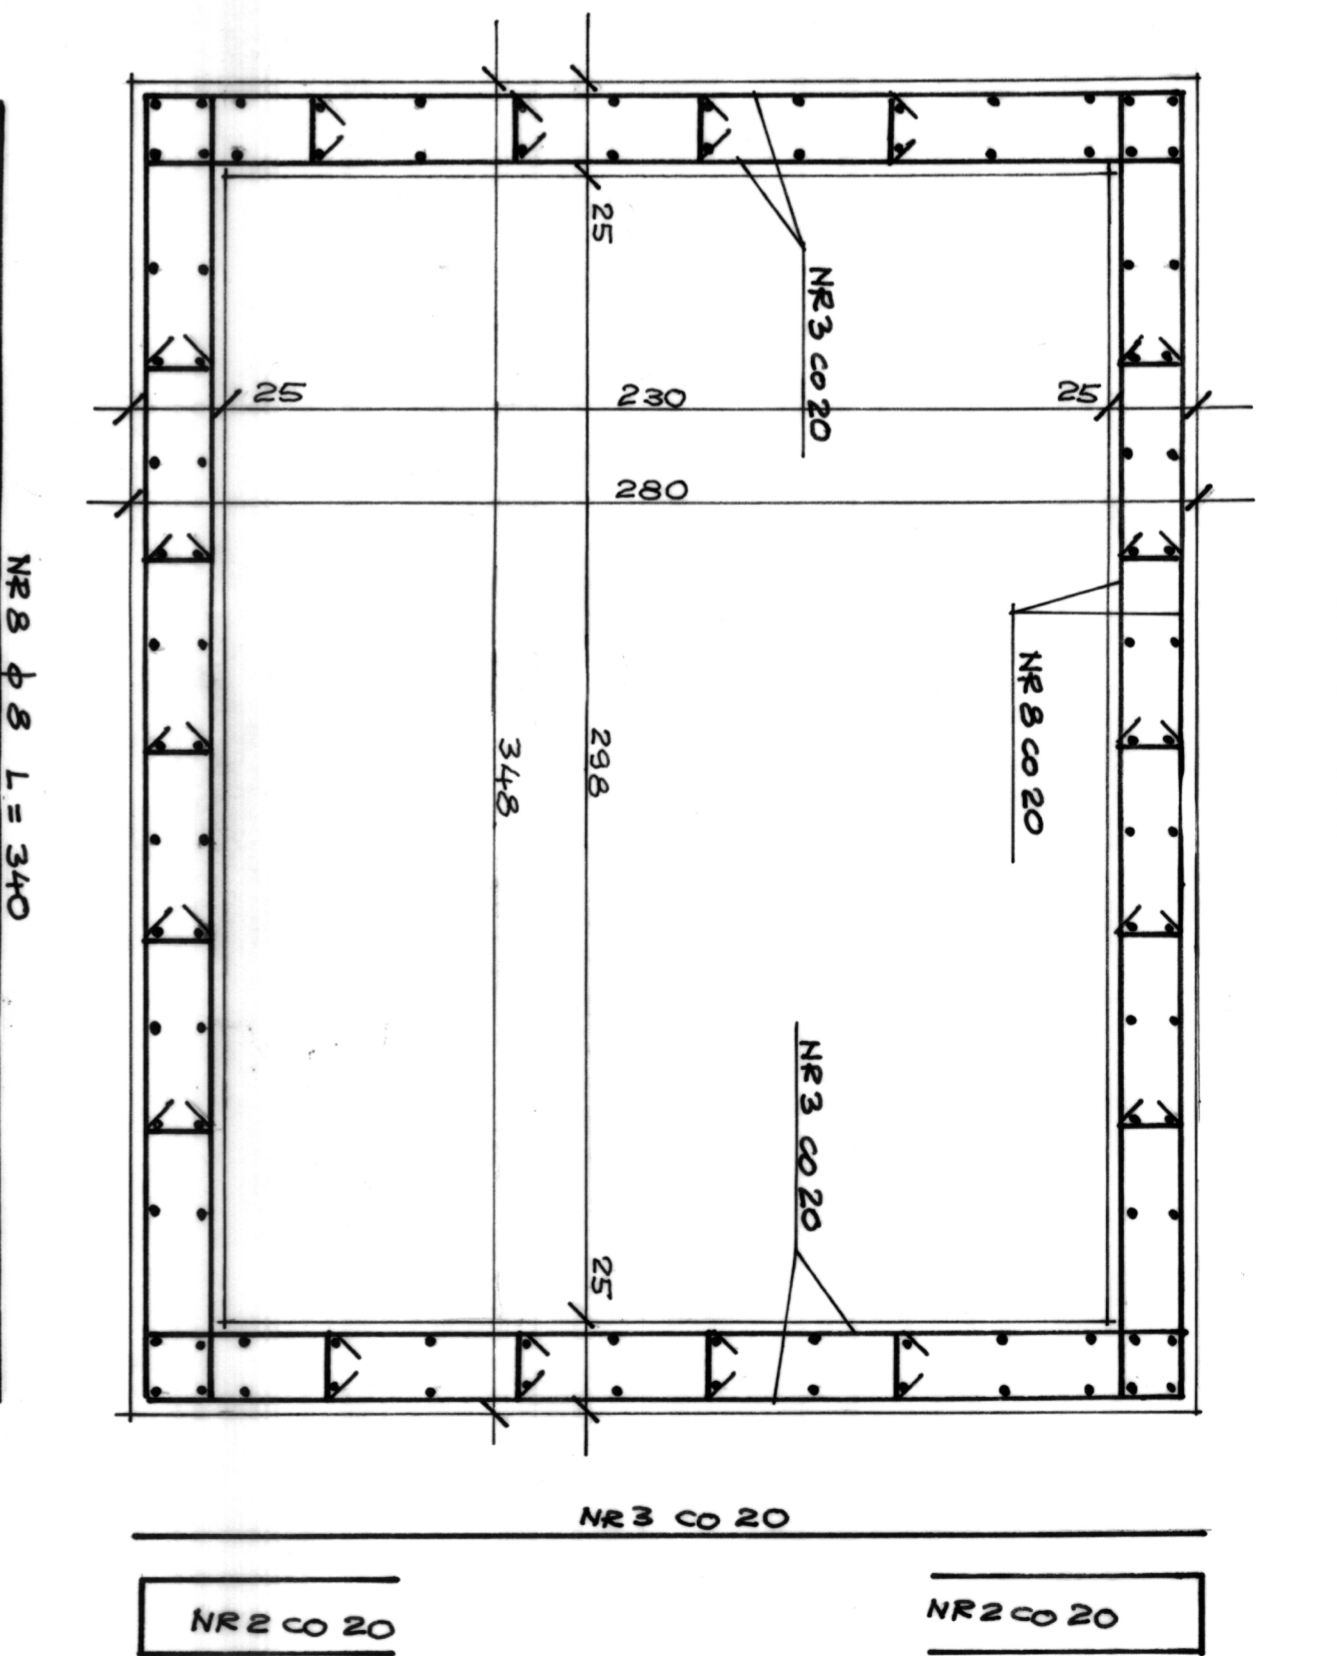

WYKAZ STALI ZBROJENIOWEJ.

NR.	φ	L	M	A-O φ6	A-III φ8	A-III φ12
1	8	395	76		304	
2	8	141	410		615	
3	8	260	160		416	
4	6	228	75	180		
5	6	138	75	105		
6	8	380	200	800		
7	6	132	22	31		
8	8	340	24		82	
9	6	ZL=416		416		
10	12	100	106			106
11	12	210	114			240
12	12	330	92			304
13	12	130	12			16
14	12	330	300			1200
15	12	380	96			384
DŁUGOŚĆ		m	745	2217	2250	
MASA		Kg	166	887	2125	

BETON - B20  
STAL - A-O; A-III

SZYB DŹWIGU.  
PRZEKROJE

SKALA - 1:20

Projektant: **BIURO PROJEKTOWE "PROJEKT"**  
 mgr inż. **HELENA MALIŃSKA**  
 mgr inż. **ANDRZEJ MALIŃSKI**  
 mgr inż. **WŁODZIMIERZ MALIŃSKI**  
 mgr inż. **MAŁGORZATA MALIŃSKA**  
 mgr inż. **AGNIESZKA MALIŃSKA**  
 mgr inż. **ANNA MALIŃSKA**  
 mgr inż. **BARBARA MALIŃSKA**  
 mgr inż. **BOŻENA MALIŃSKA**  
 mgr inż. **BRONISŁAWA MALIŃSKA**  
 mgr inż. **CHRZYMOSŁAWA MALIŃSKA**  
 mgr inż. **DAWID MALIŃSKI**  
 mgr inż. **ELŻBIETA MALIŃSKA**  
 mgr inż. **GRACJANA MALIŃSKA**  
 mgr inż. **GRZEGORZ MALIŃSKI**  
 mgr inż. **HELENA MALIŃSKA**  
 mgr inż. **JACZYŃSKI**  
 mgr inż. **JAN MALIŃSKI**  
 mgr inż. **JANINA MALIŃSKA**  
 mgr inż. **JAROSŁAW MALIŃSKI**  
 mgr inż. **JERZY MALIŃSKI**  
 mgr inż. **JÓZEF MALIŃSKI**  
 mgr inż. **KAROL MALIŃSKI**  
 mgr inż. **KATARZYNA MALIŃSKA**  
 mgr inż. **Krzysztof Malinowski**  
 mgr inż. **MAŁGORZATA MALIŃSKA**  
 mgr inż. **MARCEJ MALIŃSKI**  
 mgr inż. **MATEUSZ MALIŃSKI**  
 mgr inż. **MICHAŁ MALIŃSKI**  
 mgr inż. **NIKOLA MALIŃSKI**  
 mgr inż. **OLGA MALIŃSKA**  
 mgr inż. **PATRICK MALIŃSKI**  
 mgr inż. **PIOTR MALIŃSKI**  
 mgr inż. **ROBERT MALIŃSKI**  
 mgr inż. **ROZALIA MALIŃSKA**  
 mgr inż. **RYNEK MALIŃSKI**  
 mgr inż. **SARAJA MALIŃSKA**  
 mgr inż. **SERGEJ MALIŃSKI**  
 mgr inż. **SILWIA MALIŃSKA**  
 mgr inż. **SŁAWOMIR MALIŃSKI**  
 mgr inż. **STEFAN MALIŃSKI**  
 mgr inż. **TOMASZ MALIŃSKI**  
 mgr inż. **WALDEMAR MALIŃSKI**  
 mgr inż. **WIKTOR MALIŃSKI**  
 mgr inż. **WITOLD MALIŃSKI**  
 mgr inż. **ZBIGNIEW MALIŃSKI**  
 mgr inż. **ZDANKA MALIŃSKA**  
 mgr inż. **ZYGMUNT MALIŃSKI**  
 mgr inż. **ŻANETA MALIŃSKA**