

Legenda do rozmieszczenia odbojnic

	odbójnice i poręcze
	odbójnice
	odbójnice narozne

Legenda do kolorystyki podłóg

Kolorystyka wykładzin	
	podłogi Sphera element - shell 50022
	wywinicia na ściany Sphera element - stone 50024
	podłogi Sphera element - pastachio 50048
	wywinicia na ściany Sphera element - yellow green 50049
	podłogi Sphera element - custard 50052
	wywinicia na ściany Sphera element - amber 50054
	wykładzina antypoślizgowa Surestep original - yellow green 17282
	wykładzina antypoślizgowa Surestep original - mortar 17212


UWAGA! Podani producenci są przykładowi, istnieje możliwość zastosowania produktów alternatywnych o podobnych param. tech. i zastosowania

	ges antypoślizgowy ciemny szary 30x60 cm
	ges antypoślizgowy jasny szary 30x60 cm


Wykładzina - korytarze;
Homogeniczna wykładzina PVC do zastosowania obiektowego Sphera element o parametrach:

- powłoka ochronna – SMART
- powłoka ochronna bakteriostatyczna i odporna na grzyby;
- klasa użytkowa EN-ISO 10874 - 34/43
- grubość całkowita wykładziny EN-ISO 24346 – 2,0 mm
- średnie wgniecenie resztkowe EN-ISO 24343-1 - 0,03 mm
- klasa antypoślizgowości EN 13946 zał. C, DIN 51130 – R9
- pochłanianie dźwięku EN ISO 354 - $\alpha_w = 0,05$
- odporność na krzesła na kółkach EN 425 – tak
- odporność na zaplamienia EN-ISO 26987 – dobra
- reakcja na ogień EN 13501-1 – Bfls1
- klasa ścieralności EN 660-2 – grupa T

Schemat rozmieszczenia odbojów i odbojoporczy na ścianach korytarza

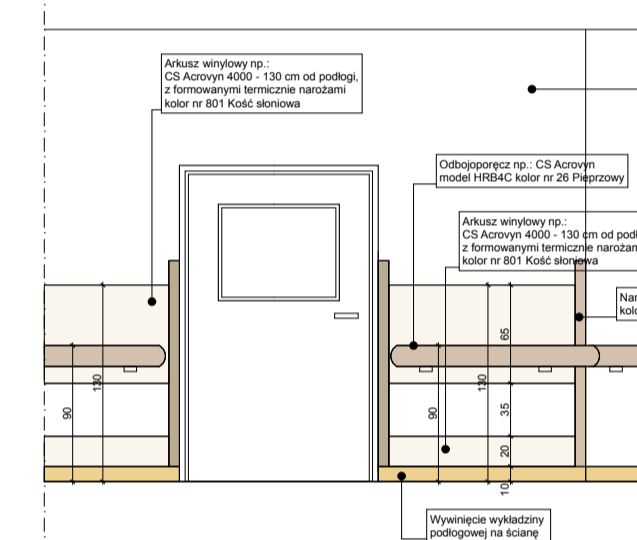

Schemat rozmieszczenia odbojów na ścianach pokoi łóżkowych

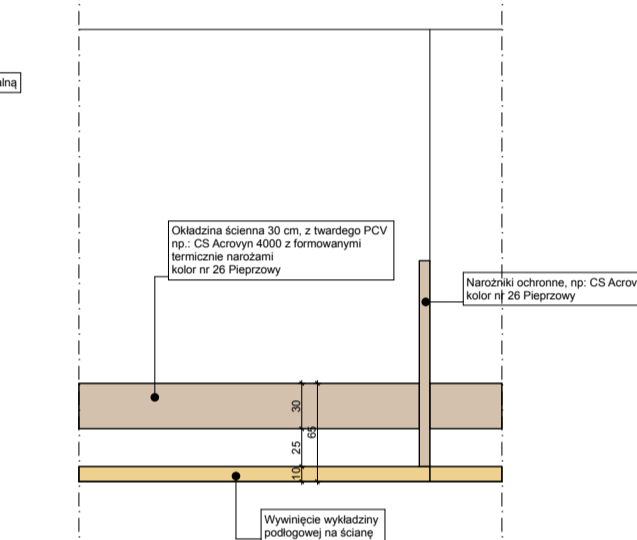

ver.01

STUDIO "A"
PRACOWNIA PROJEKTOWA

ul. Cielmowska 2/3
15-245 Białystok
tel. (0-85) 661-08-48

przedmiot: **RZUT PARTERU - posadzki**

obiekt: **Dom Pomocy Społecznej w Czerewkach**
adres: Czerewki 1, Juchnowiec Kościelny
budowy: część działki o nr ewid. geod. 160

data: 10.11.2019 r. skala: 1:100 branża: **ARCH.**

arch.: **mgr inż. arch. Jan K. Hahn**

Upewnienie budowlane do projektowania i kierowania robotami budowlanymi bez ograniczeń w specjalności architektura wnętrz nr ewid. B.01197.04.02.004

podpis: _____

nr rys.: **A-9**

WSPÓLNE PRAWA ZABEZPIECZONE, ŁĄCZNE Z PRAWEM DO REPRODUKCJI I UDOSTĘPNIANIA, W CAŁOŚCI LUB CZĘŚCI, BEZ ZGODY AUTORA.