I–I

NADPROŻE – 3 szt.

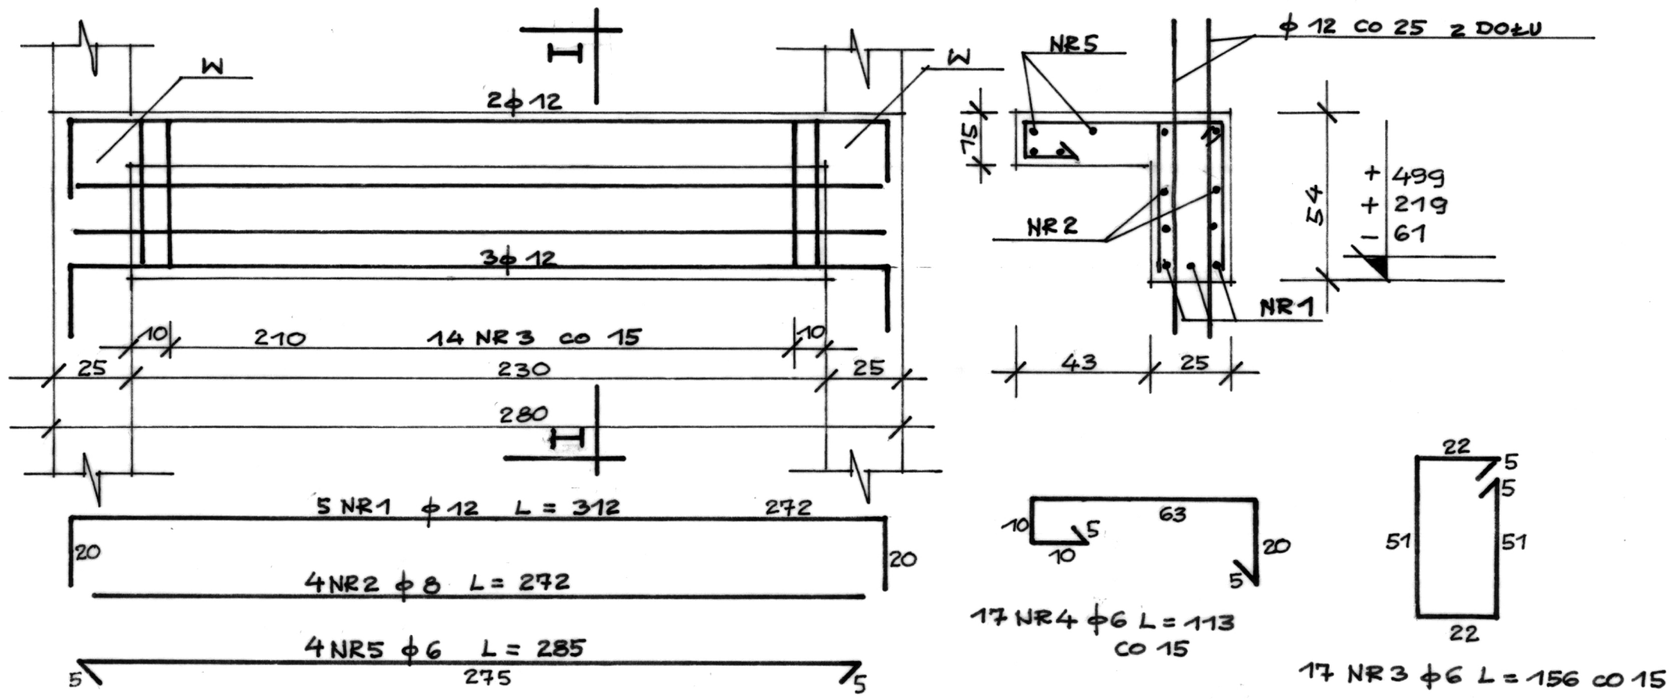

NADPROŻE

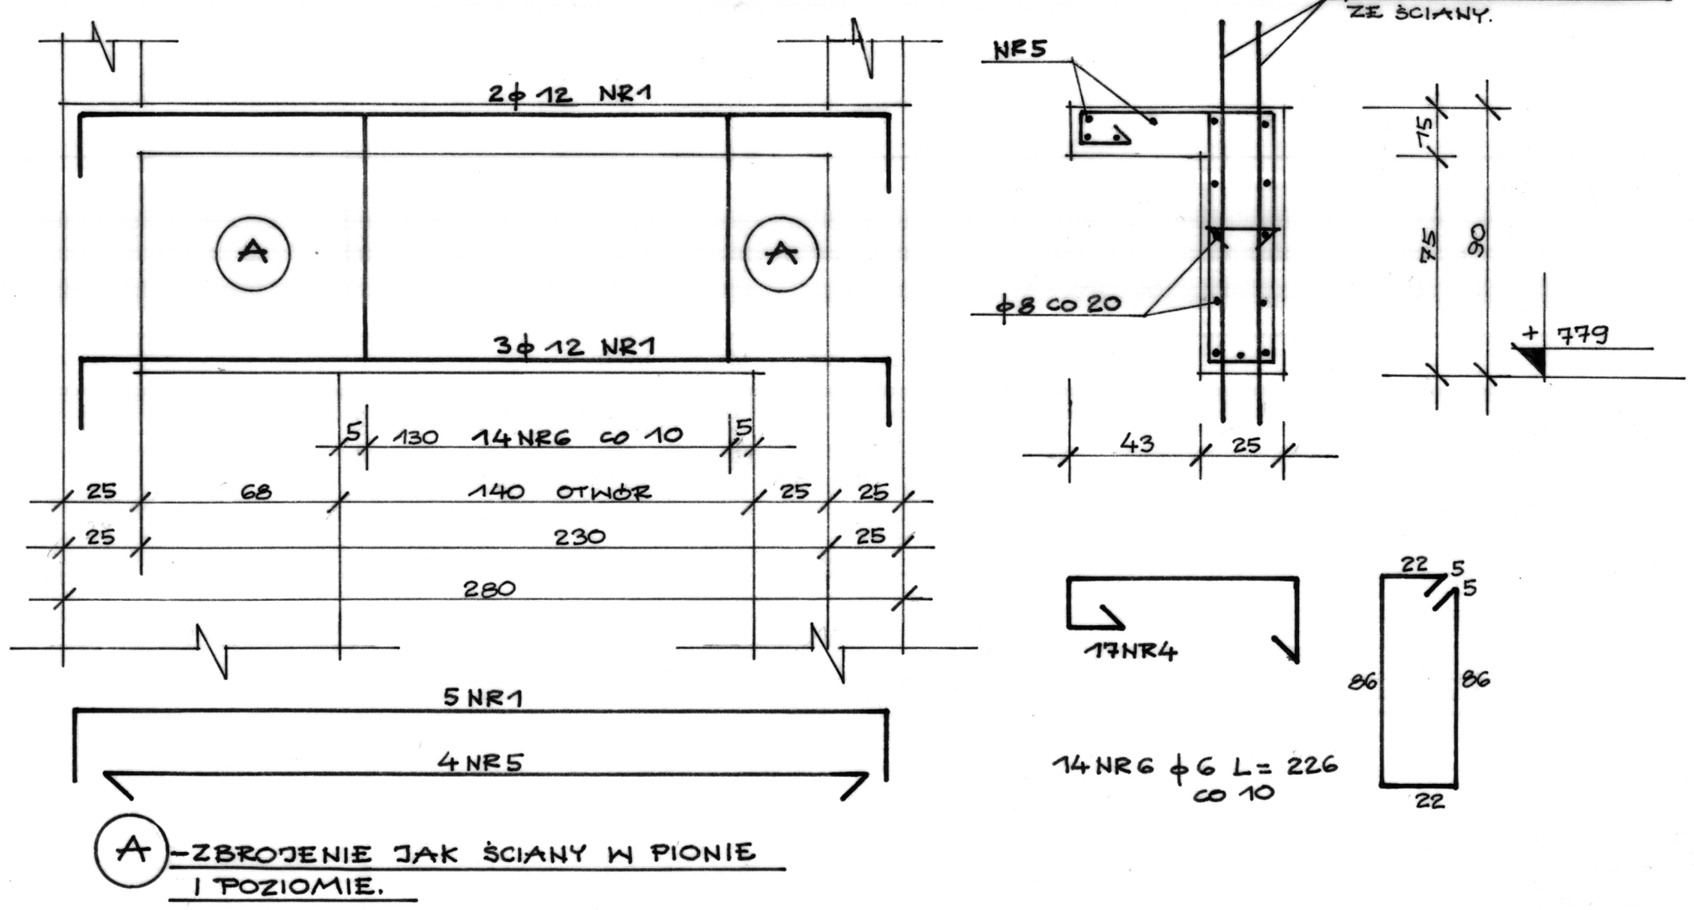

A – ZBROJENIE JAK ŚCIANY W PIONIE I POZIOMIE.

WSPORNIK DOLNY

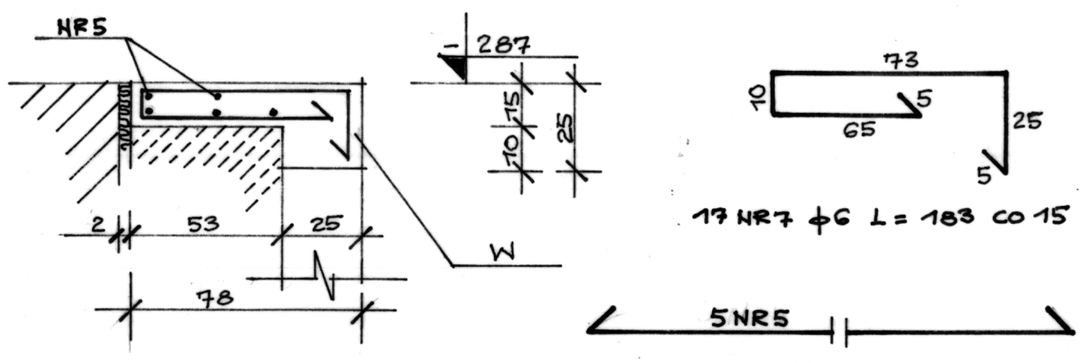

NADPROŻE – 2 szt.

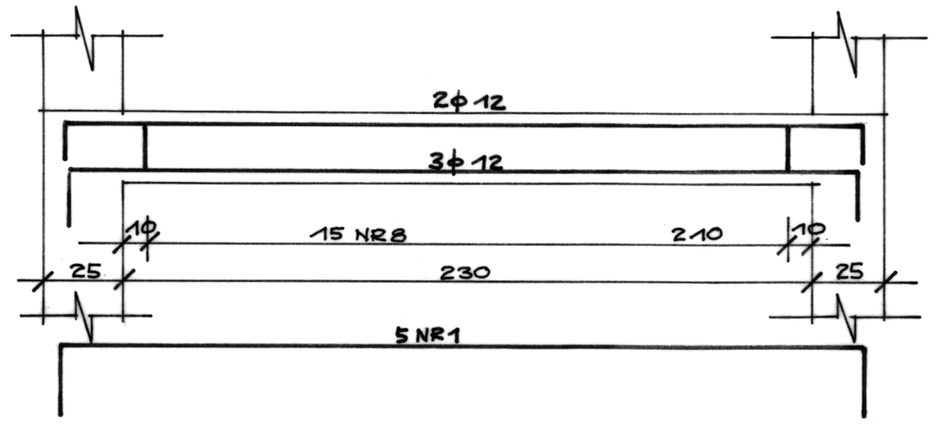

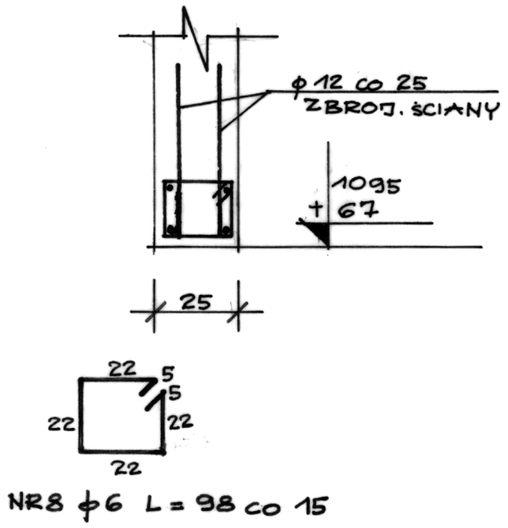

WIEŃCE L = 98 m

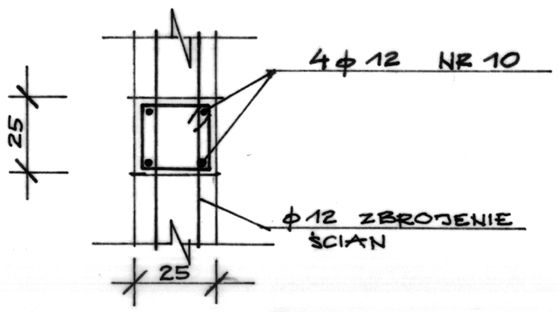

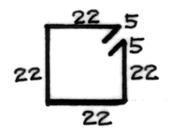

PRĘTY PODŁUŻNE ŁĄCZYĆ NA ZAKŁAD L = 50 cm NA DŁUGOŚCI i W NAROŻACH.

WYKAZ STALI ZBROJENIOWEJ.

NR.	ϕ	L	㎎	A-0 ϕ6	A-III ϕ8	A-III ϕ12
1	12	312	30			96
2	8	272	12		36	
3	6	156	51	88		
4	6	113	68	82		
5	6	285	21	63		
6	6	226	14	33		
7	6	183	17	34		
8	6	98	30	30		
9	6	98	399	399		
10	12	Σ =				470
DŁUGOŚĆ			m	729	36	566
MASA			kg	162	15	510

BETON – B20

STAL A-0; A-III

SZYB DŹWIGU

NADPROŻA.

SKALA 1:20

Projektant: JERZY FIRAŃCZYK, mgr inż. budownictwa lądowego, upr. Bł. 94/86 z § 2 ust. 2 pkt 1, § 4 ust. 2, § 7 i § 13 ust. 1 pkt 1	Obiekt: DOM POMOCY SPOŁECZNEJ W CZEREWICACH. UL. CZEREWICKI 1,
Sprawdził: mgr inż. Helena Maliszewska, projektant konstruktor upr. Bł. 16/81	SZYB DŹWIGU – NADPROŻA –
	Skala: 1:20 — Rys. nr 4