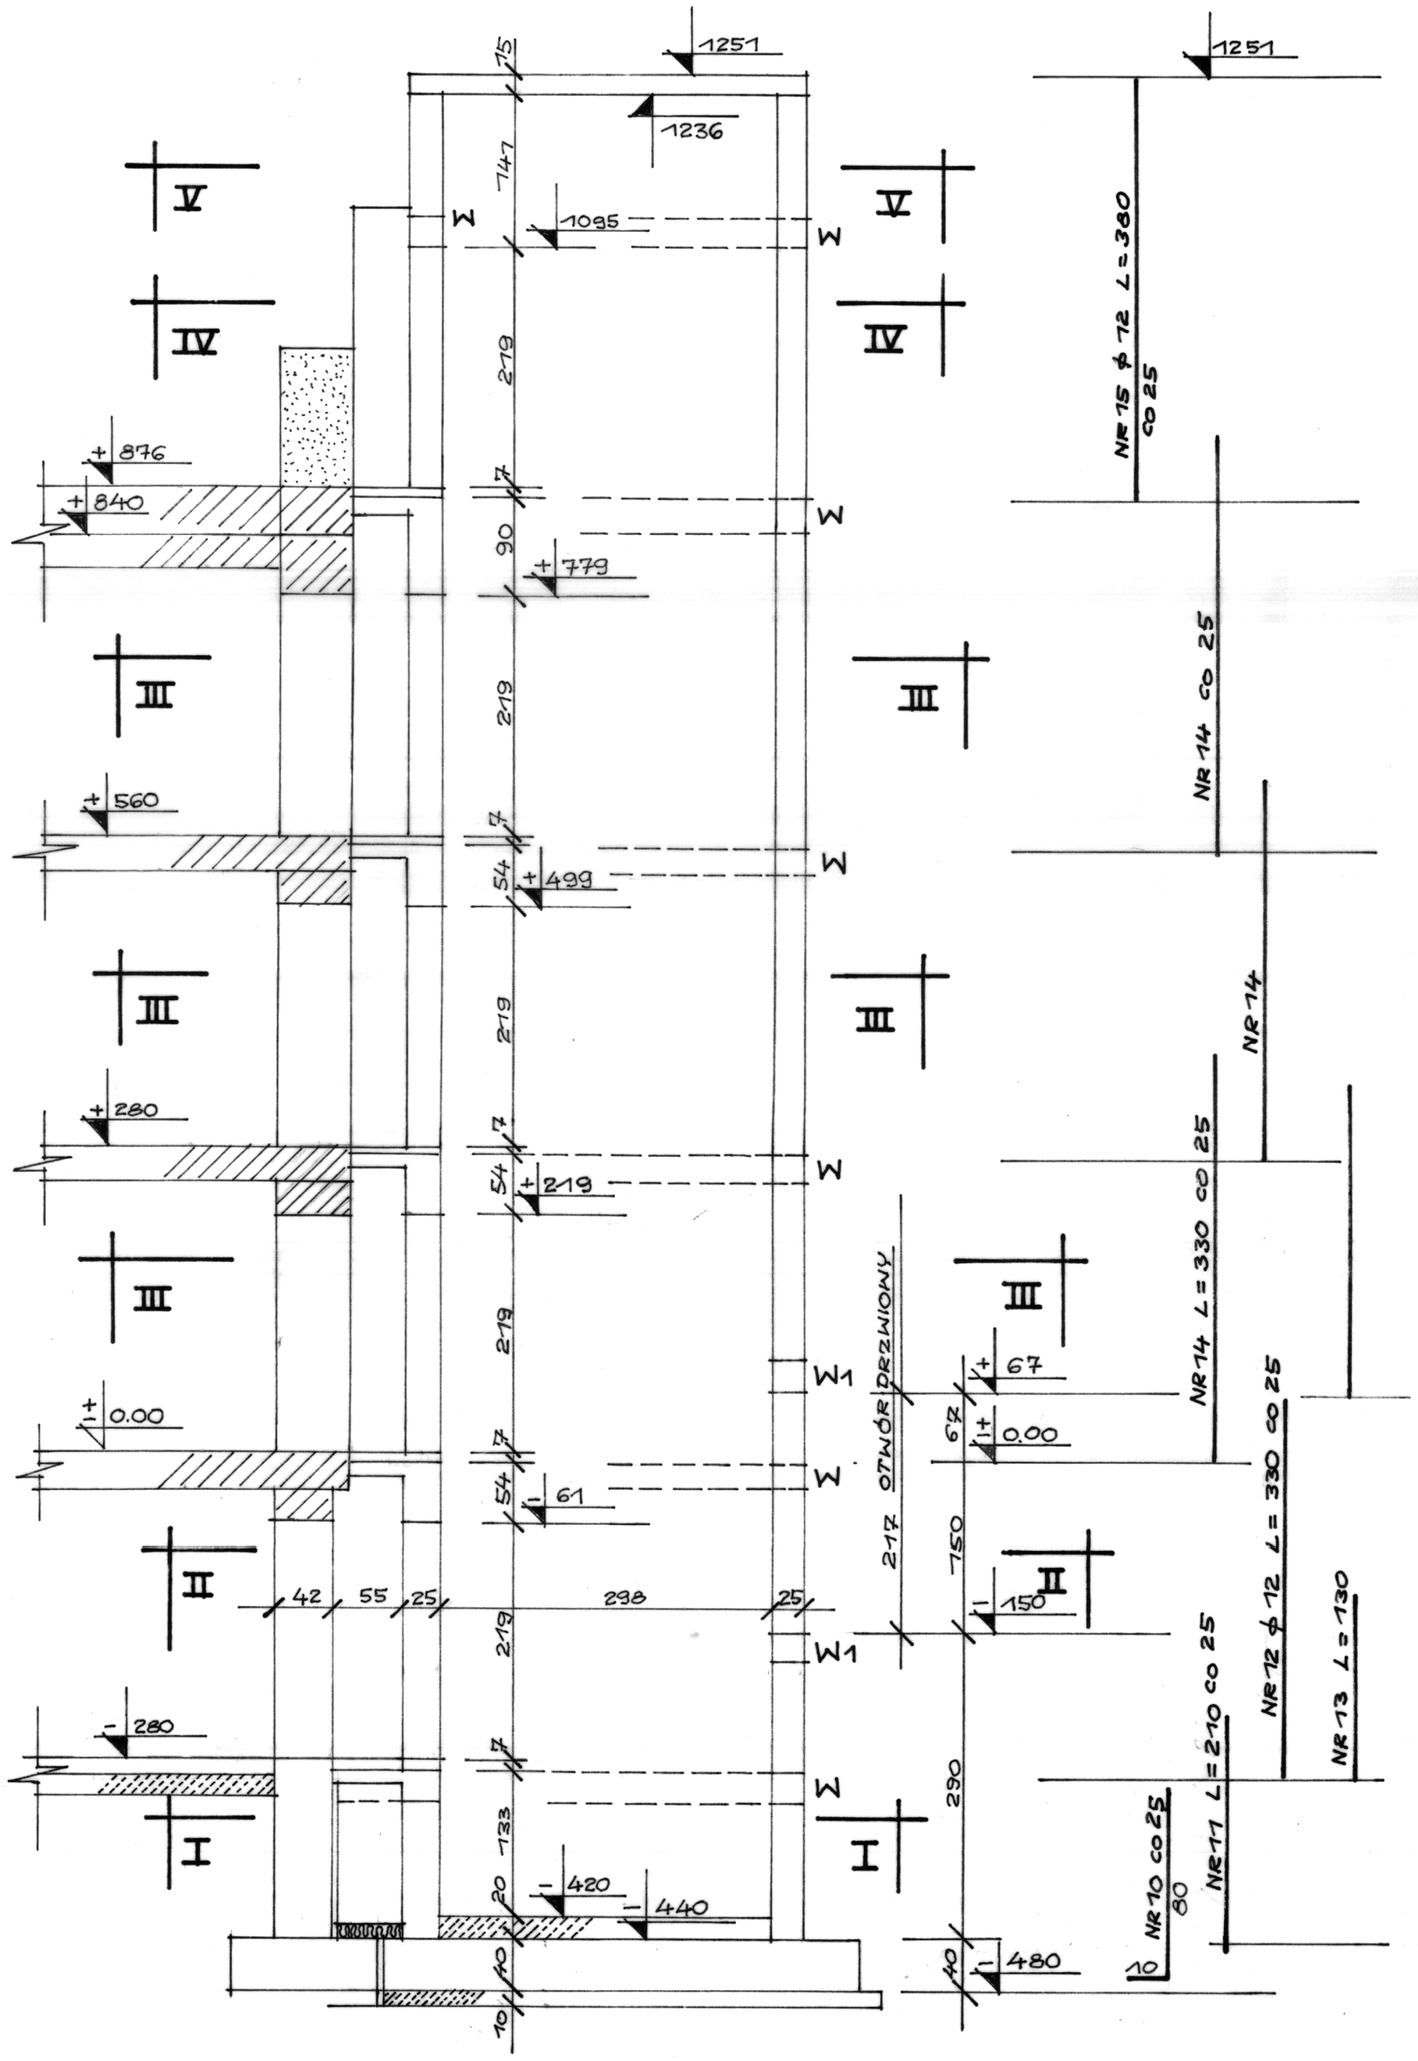

NR 10 ZAKOTWIONY W PŁYCIE FUNDAMENT.

PRĘTY PIONOWE ϕ 12 (A-III)

II – II
1 : 20

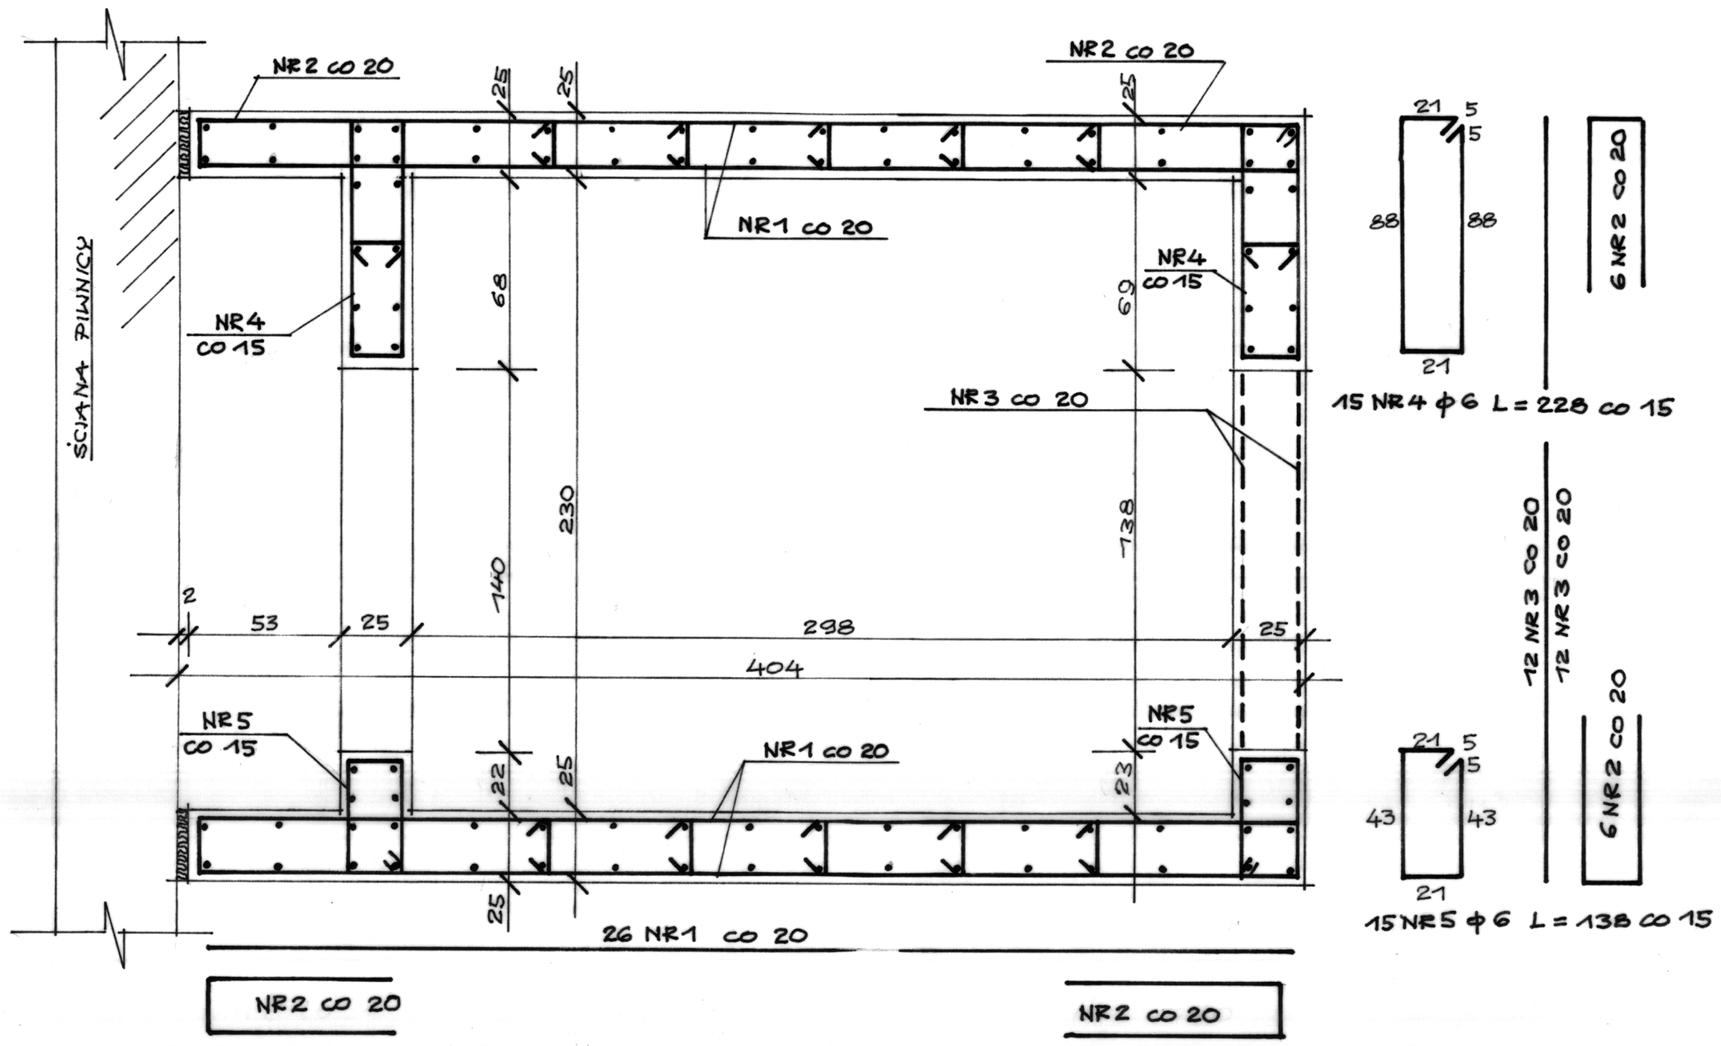

I – I
1 : 20

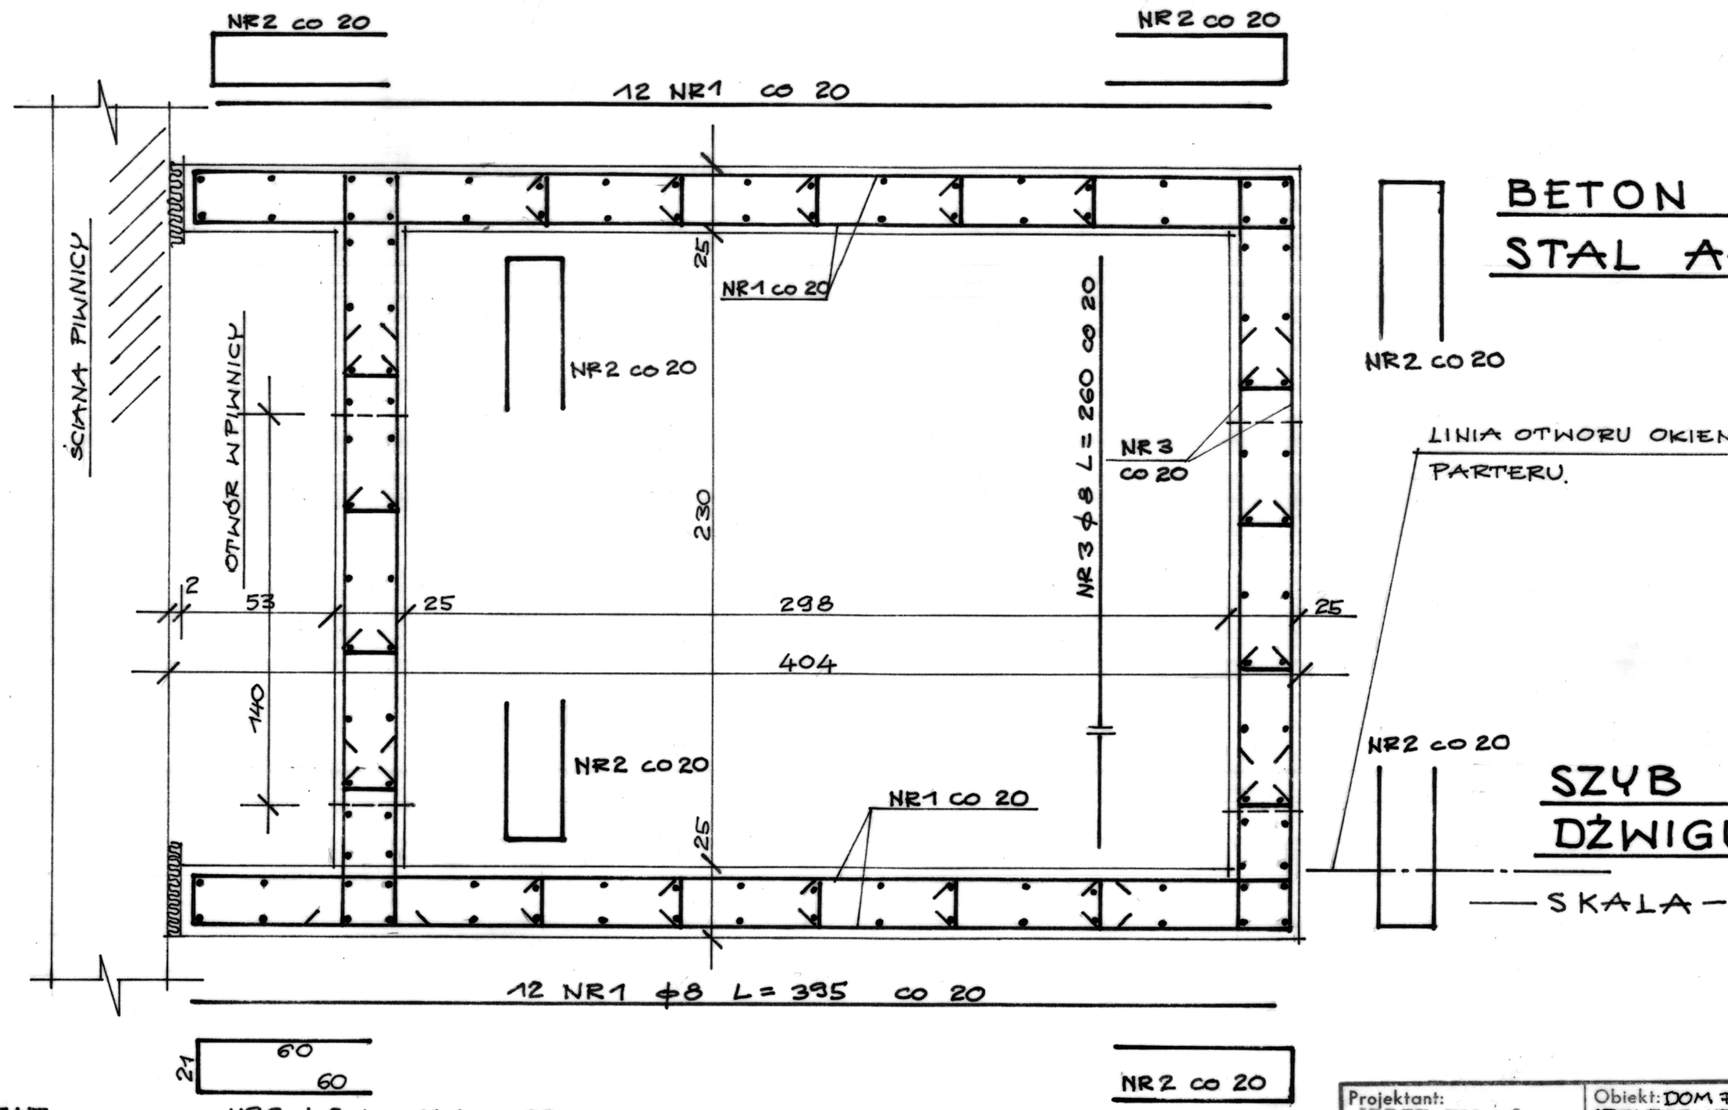

NR9 ϕ 6 L=32 co 50 W POZIOMIE
co 40 W PIONIE

BETON B20
STAL A-0; A-III

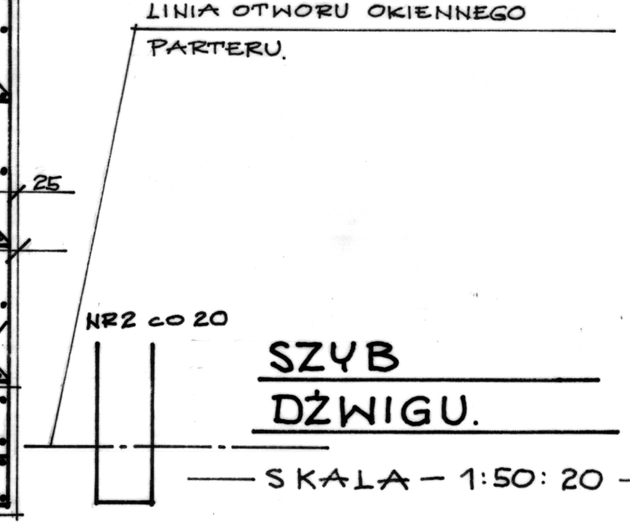

SZYB DŹWIGU.

SKALA – 1:50: 20

Projektant: JERZY FIRAŃCZYK, mgr inż. budownictwo lądowego, upr. Bl/94/88 z § 2 ust. 2 p. 1, § 4 ust. 2, § 7 i § 12 ust. 1 p. 1 i 2	Obiekt: DOM POMOCY SPOŁECZNEJ W CZEREWKACH. UL. CZEREWKI 1.
Sprawdził: mgr inż. Helena Maliszewska, projektant konstruktor upr. Bt. 16/81	SZYB DŹWIGU
	Skala: 1:50:20 — Rys. nr 2