

Legenda do rozmieszczenia odbojnic


| | |
|--|---------------------|
| | odbojnice i poręcze |
| | odbojnice |
| | odbojnice narzeczne |

Legenda do kolorystyki podłóg


| Kolorystyka wykładzin | |
|-----------------------|--|
| | podłogi Sphere element - shell 50022 |
| | wywnięcia na ściany Sphere element - stone 50024 |
| | podłogi Sphere element - pistachio 50048 |
| | wywnięcia na ściany Sphere element - yellow green 50049 |
| | podłogi Sphere element - custard 50052 |
| | wywnięcia na ściany Sphere element - amber 50054 |
| | wykładzina antypoślizgowa Surestep original - yellow green 172992 |
| | wykładzina antypoślizgowa Surestep original - mortar 172312 |

UWAGA! Podani producenci są przykładami, istnieje możliwość zastosowania produktów równoważnych o podobnych parametrach i zastosowania gęsi antypoślizgowej ciemny szary 30x30 cm gęsi antypoślizgowej jasny szary 30x30 cm

Schemat rozmieszczenia odbojń i odbojopreczy na ścianach korytarzy

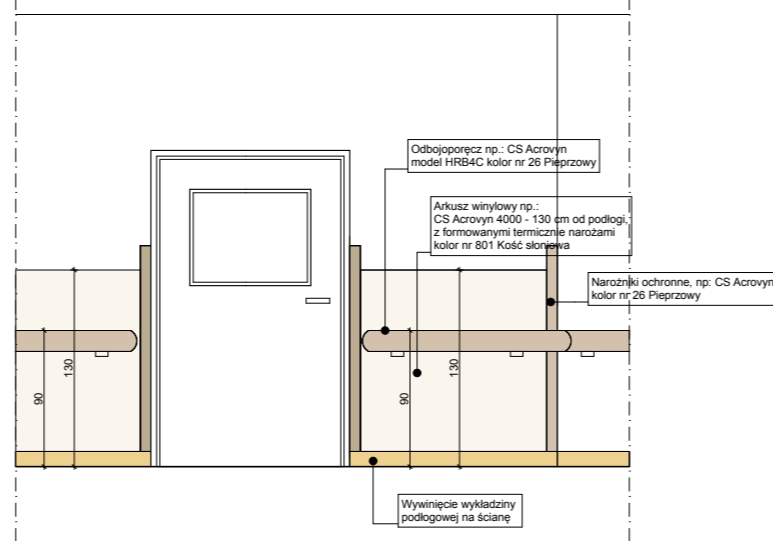

Schemat rozmieszczenia odbojń na ścianach pokoi łóżkowych

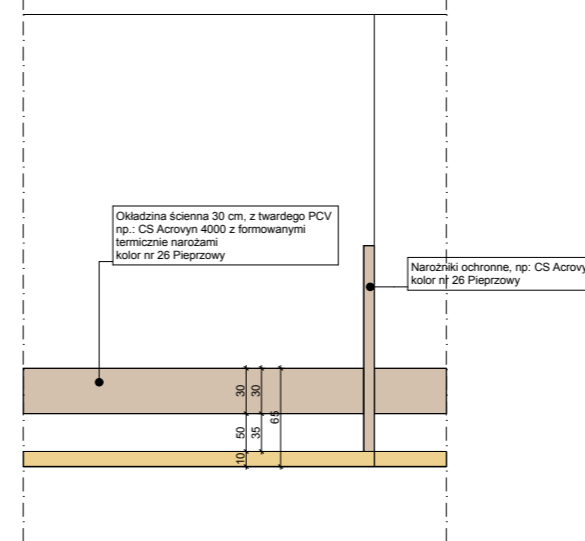

Wykładzina - korytarze:
Homogeniczna wykładzina PVC do zastosowania obiektowego Sphere element o parametrach:

- powłoka ochronna – SMART
- klasa użytkowa EN-ISO 10874 - 34/43
- grubość całkowita wykładziny EN-ISO 24343-1 - 2,0 mm
- średnie wgniecenie resztkowe EN-ISO 24343-1 - 0,03 mm
- klasa antypoślizgowości EN 13846 zał. C, DIN 51130 – R9
- pochłanianie dźwięku EN ISO 354 - $\alpha_w = 0,05$
- odporność na krzesła na kółkach EN 425 – tak
- odporność na zaplamienia EN-ISO 26987 – dobra
- reakcja na ogień EN 13501-1 – Bfls1
- klasa ścieralności EN 660-2 – grupa T

STUDIO "A"
PRACOWNIA
PROJEKTOWA

ul. Cwikłowskiego 2/3
15-245 Białystok
tel. (0-25) 661-08-48

przedmiot: **RZUT II PIĘTRA - posadzki**

obiekt: **Dom Pomocy Społecznej w Czerewkach**

adres: **Czerewki 1, Juchnowiec Kłodzki**

budowa: **część działki o nr ewid. geod. 160**

data: **18.11.2018 r.** skala: **1:100** branża: **ARCH.**

arch.: **mgr inż. arch. Jan K. Hahn**

Upewnienia budowlane do projektowania i kierowania robotami budowlanymi bez ograniczeń w specjalności architekturalno-konstrukcyjnej nr ewid. BL/1187, BL/21294 podpis:

mgr inż. Jerzy Firańczyk

Uprawnienia budowlane do projektowania bez ograniczeń w specjalności konstrukcyjnej nr ewid. BL/9486 podpis:

WYKRYTYE PRAWA ZABYTKOWE. ŁĄCZNIE Z PRAWEM DO REPRODUKCJI I UOŚWIETLENIA. W CAŁOŚCI LUB CZĘŚCI. BEZ ZGODY AUTORA.

A-11