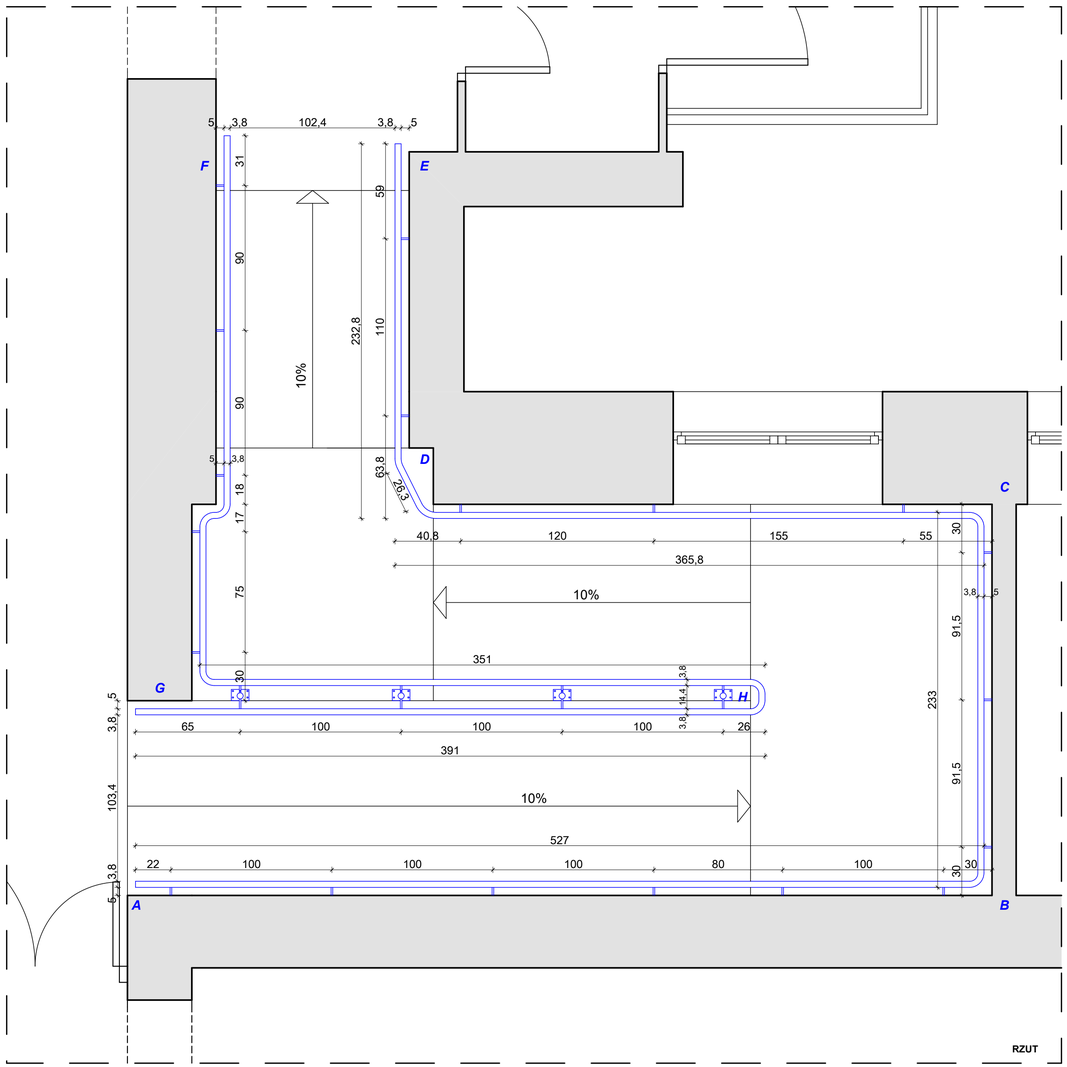

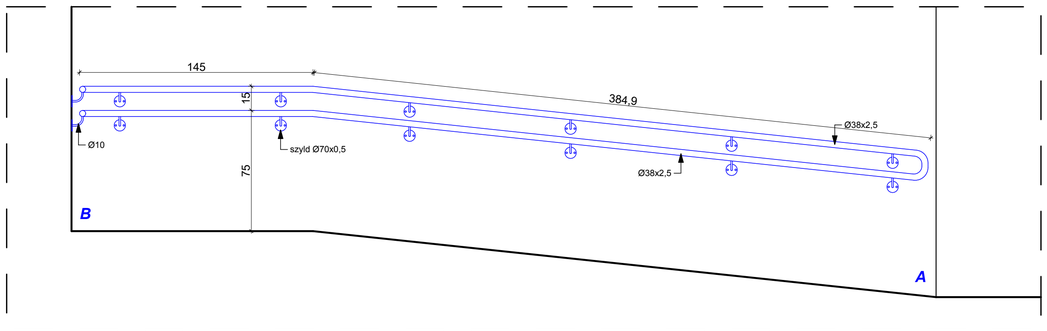

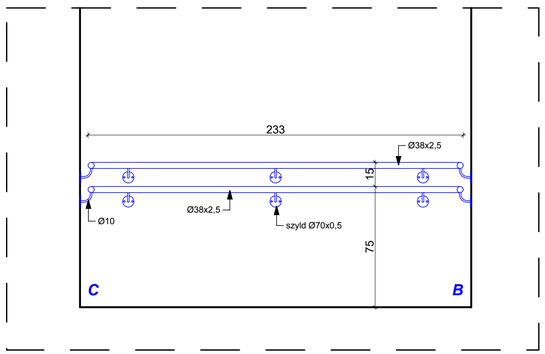

MOCOWANIE WSPORNIKA

SKALA 1:5

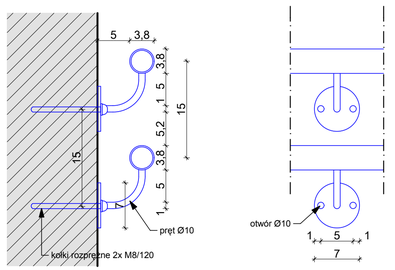

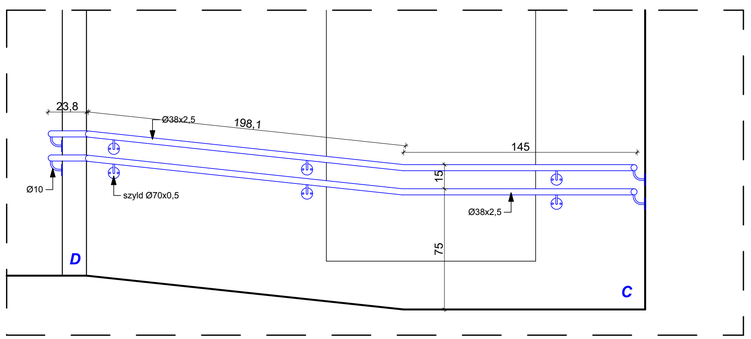

STUDIO "A"
PRACOWNIA PROJEKTOWA

ul. Ciołkowskiego 2/3
15-245 Białystok
tel. (0-85) 661-08-48

przedmiot: **DETAL: POCHWYTY POCHYLNI NR 1 DLA NIEPEŁNOSPRAWNYCH**

obiekt: **Dom Pomocy Społecznej w Czerewkach**

adres budowy: Czerewki 1, Juchnowiec Kościelny
część działki o nr ewid. geod. 160

data: **18.11.2018 r.** | skala 1:20 | branża: **ARCH.**

arch.: **mgr inż. arch. Jan K. Hahn**

Uprawnienia budowlane do projektowania i kierowania robotami budowlanymi bez ograniczeń w specjalności architektonicznej nr ewid. BL/11/87, BL/282/94

podpis:

WSZYSTKIE PRAWA ZASTRZEŻONE. ŁĄCZNIE Z PRAWEM DO REPRODUKCJI I UDOSTĘPNIANIA, W CAŁOŚCI LUB CZĘŚCI, BEZ ZGODY AUTORA.

nr rys.: **A-13**