


LOKALIZACJA POCHWYTÓW ZGODNIE Z RYSUNKAMI RZUTÓW

MOCOWANIE WSPORNIKA

skala 1:5

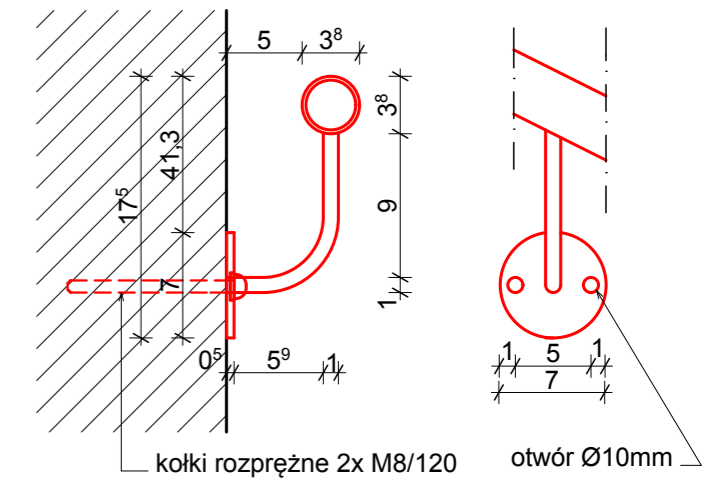

UWAGA:

1. Pochwyty montować do ścian na kołki stalowe rozprężne M8
2. Wszystkie elementy stalowe - ocynkowane
3. Stalowe elementy balustrady pomalować farbą podkładową, a następnie chlorokauczukową wierzchniego krycia w kolorze szarym

UWAGA:

1. Wymiarowanie sprawdzić w naturze po wykonaniu płyt stropowych i biegów schodowych

lp.	profil	masa kg/mb	długość elem. łącznie mb	masa kg
1	Ø 38x2,5	2,19	3,33	7,29
2	Ø 10	0,616	0,96	0,60
3	70x70x5	2,75	0,35	0,97
RAZEM MASA POCHWYT				8,86

- 25sztuk



**STUDIO "A"**  
PRACOWNIA  
PROJEKTOWA

ul. Ciołkowskiego 2/3  
15-245 Białystok  
tel. (0-85) 661-08-48

---

przedmiot: **DETAL: POCHWYTY PRZYSCHODOWE**

---

obiekt: **Dom Pomocy Społecznej w Czerewkach**

---

adres Czerewki 1, Juchnowiec Kościelny  
budowy: część działki o nr ewid. geod. 160

---

data: 18.11.2018 r.	skala 1:20	branża: <b>ARCH.</b>
---------------------	------------	----------------------

---

<p>arch.: <b>mgr inż. arch. Jan K. Hahn</b></p> <p><small>Uprawnienia budowlane do projektowania i kierowania robotami budowlanymi bez ograniczeń w specjalności architektonicznej nr ewid. BŁ/11/87, BŁ/282/94</small></p>	<p>podpis:</p>
---	----------------

---

<p>WSZYSTKIE PRAWA ZASRTEŻONE. ŁĄCZNIE Z PRAWEM DO REPRODUKCJI I UDOSTĘPNIANIA, W CAŁOŚCI LUB CZĘŚCI, BEZ ZGODY AUTORA.</p>	<p>nr rys.: <b>A-18</b></p>
---	---------------------------------