


A ▲

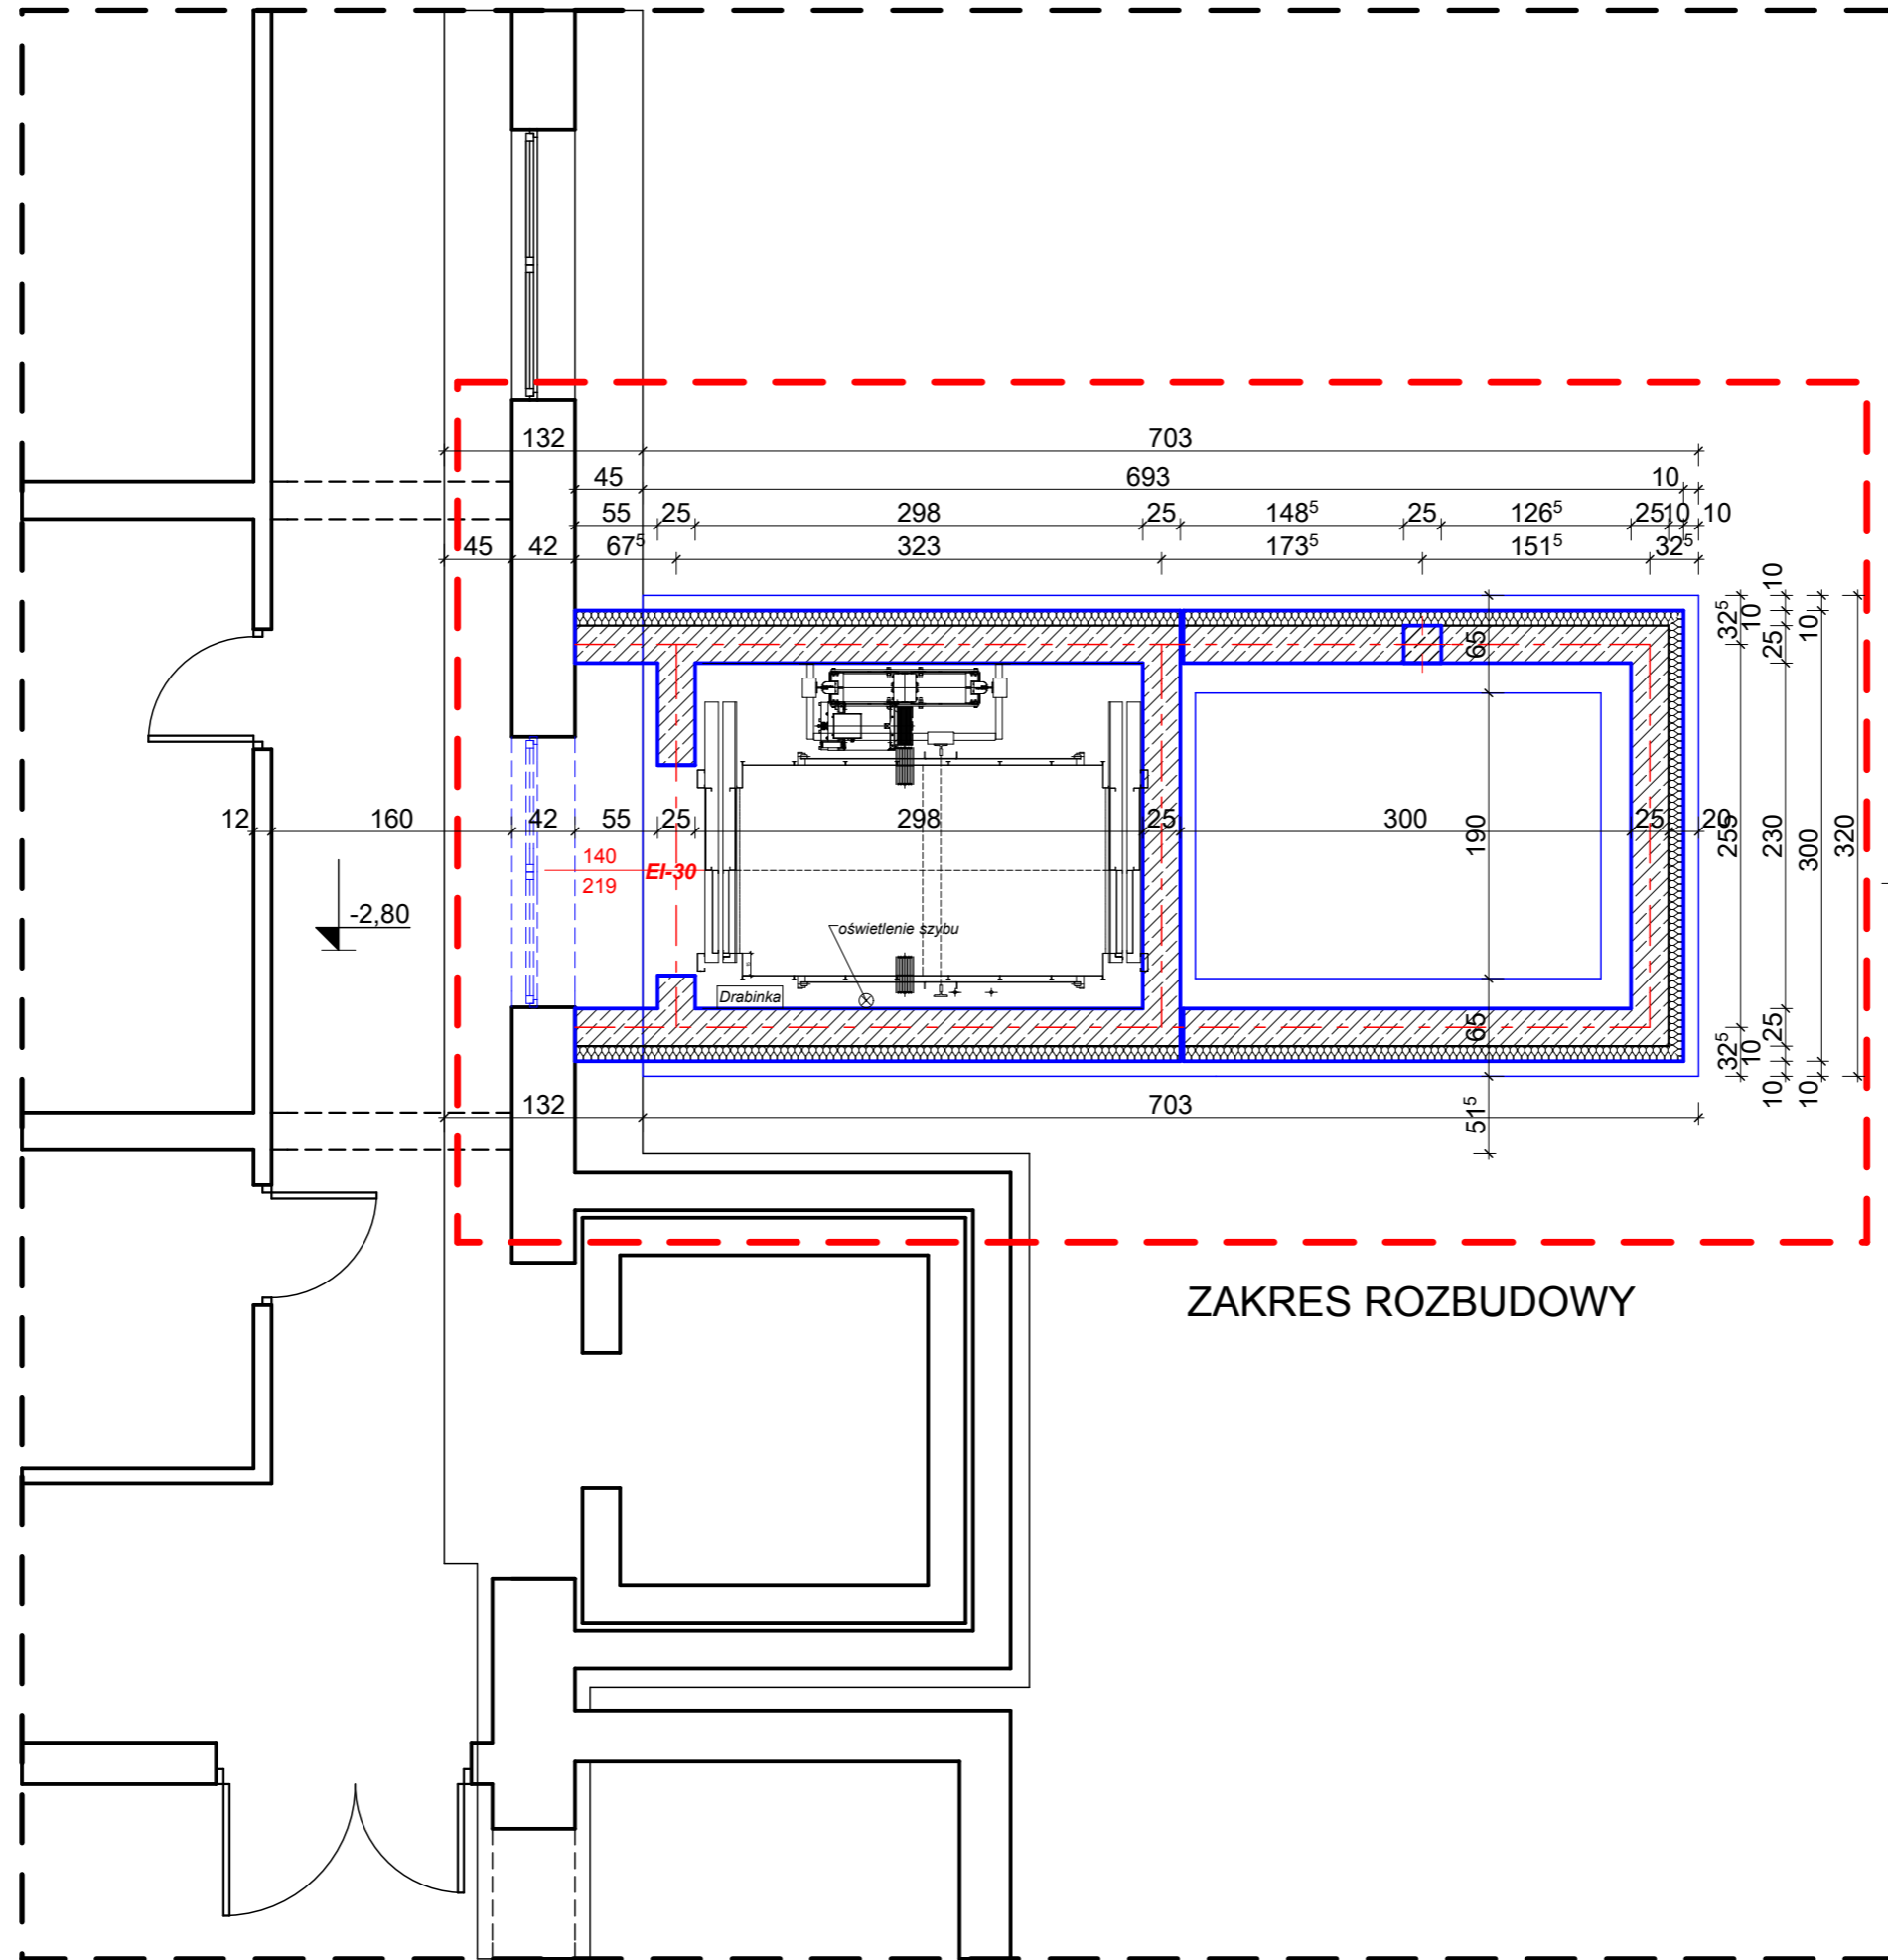

▲ A

ZAKRES ROZBUDOWY

 <b>STUDIO "A"</b> PRACOWNIA PROJEKTOWA		ul. Ciołkowskiego 2/3 15-245 Białystok tel. (0-85) 661-08-48
<b>przedmiot: FRAGMENT RZUTU PIWNICY i ŁAW FUNDAMENTOWYCH</b>		
<b>obiekt: Dom Pomocy Społecznej w Czerewkach</b>		
adres Czerewki 1, Juchnowiec Kościelny budowy: część działki o nr ewid. geod. 160		
data: 18.11.2018 r.	skala 1:50	branża: <b>ARCH.</b>
arch.: <b>mgr inż. arch. Jan K. Hahn</b> Uprawnienia budowlane do projektowania i kierowania robotami budowlanymi bez ograniczeń w specjalności architektonicznej nr ewid. BŁ/11/87, BŁ/282/94		podpis:
konstr.: <b>mgr inż. Jerzy Firańczyk</b> Uprawnienia budowlane do projektowania bez ograniczeń w specjalności konstrukcyjnej nr ewid. BŁ/94/86		podpis:
WSZYSTKIE PRAWA ZASRZEŻONE. ŁĄCZNIE Z PRAWEM DO REPRODUKCJI I UDOSTĘPNIANIA, W CAŁOŚCI LUB CZĘŚCI, BEZ ZGODY AUTORA.		nr rys.: <b>A-1</b>