

Legenda do rozmieszczenia odboinic

	odbijnice i poręczce
	odbijnice
	odbijnice narożne

Legenda do kolorystyki podłóg

Kolorystyka wykładzin	
	podłogi Sphera element - shell 50022
	wywnięcia na ściany Sphera element - stone 50024
	podłogi Sphera element - pastachio 50048
	wywnięcia na ściany Sphera element - yellow green 50049
	podłogi Sphera element - custard 50052
	wywnięcia na ściany Sphera element - amber 50054
	wykładzina antypoślizgowa Surestep original - yellow green 17282
	wykładzina antypoślizgowa Surestep original - mortar 172312


UWAGA! Podani producenti są przykładowi, istniejące możliwości zastosowania produktów o równiestrych odrośnię param. tech. i zastosowania

	gips antypoślizgowy ciemny szary 30x30 cm
	gips antypoślizgowy jasny szary 30x30 cm


Wykładzina - korytarze:
Homogeniczna wykładzina PVC do zastosowania obiektowego Sphera element o parametrach:

- powłoka ochronna – SMART
- powłoka ochronna bakteriostatyczna i odporna na grzyby;
- klasa użytkowa EN-ISO 10874 - 34/43
- grubość całkowita wykładziny EN-ISO 24346 – 2,0 mm
- średnie wgniecenie resztkowe EN-ISO 24343-1 - 0,03 mm
- klasa antypoślizgowości EN 13946 zał. C, DIN 51130 – R9
- pochłanianie dźwięku EN ISO 354 - $\alpha_w = 0,05$
- odporność na krzesła na kółkach EN 425 – tak
- odporność na zaplamienia EN-ISO 26987 – dobra
- reakcja na ogień EN 13501-1 – Bfls1
- klasa ścieralności EN 660-2 – grupa T

Schemat rozmieszczenia odbojów i odbojoporęcz na ścianach korytarzy

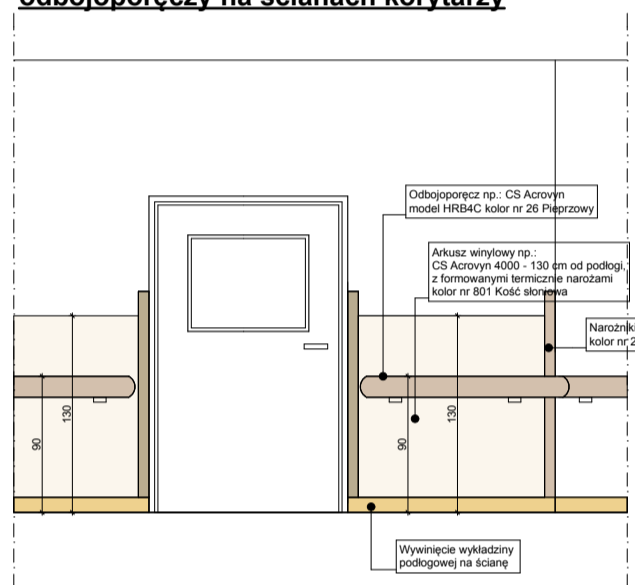

Schemat rozmieszczenia odbojów na ścianach pokoi łóżkowych

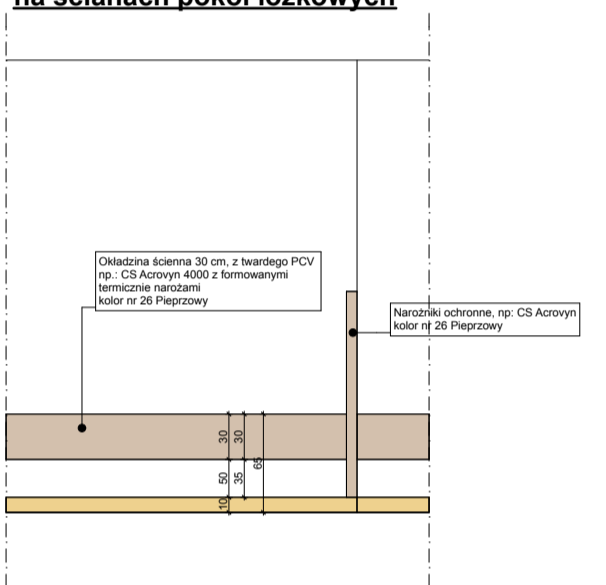

ZAKRES ROZBUDOWY

STUDIO "A"
PRACOWNIA PROJEKTOWA
ul. Cieszkowskiego 2/3
15-245 Białystok
tel. (0-85) 661-08-48

przedmiot: **RZUT I PIĘTRA - posadzki**

obiekt: **Dom Pomocy Społecznej w Czerewkach**
adres: Czerewki 1, Juchnowiec Kościelny
budowy: część działki o nr ewid. geod. 160

data: 18.11.2018 r. skala: 1:100 branża: **ARCH.**

arch.: **mgr inż. arch. Jan K. Hahn**
Upewnienie budowlane do projektowania i kierowania robotami budowlanymi bez ograniczeń w specjalności architektonicznej nr ewid. Bz/11187, Bz/02594

nr rys.: **A-10**

WSZYSTKIE PRAWA ZARZĘDZONE. ŁĄCZNE Z PRAWEM OD REPRODUKOWANIA I UDOSTĘPNIANIA, W CAŁOŚCI LUB CZĘŚCI, BEZ ZGODY AUTORA.