

Legenda do rozmieszczenia odbojnic

	odbójnice i poręcze
	odbójnice
	odbójnice narożne

Legenda do kolorystyki podłóg

Kolorystyka wykładzin	
	podłogi Sphera element - shell 50022
	wywieńcica na ściany Sphera element - stone 50024
	podłogi Sphera element - pistachio 50048
	wywieńcica na ściany Sphera element - yellow green 50049
	podłogi Sphera element - castard 50052
	wywieńcica na ściany Sphera element - amber 50054
	wykładzina antypoślizgowa Surestep original - yellow green 172302
	wykładzina antypoślizgowa Surestep original - mortar 172312


UWAGA! Podani producenci są przykładami, istnieje możliwość zastosowania produktów równoważnych o podobnej param. techn. i zastosowaniu

	ges antypoślizgowy ciemny szary 30x30 cm
	ges antypoślizgowy jastry szary 30x30 cm


Wykładzina - korytarze;
Homogeniczna wykładzina PVC do zastosowania obiektowego Sphera element o parametrach:

- powłoka ochronna – SMART
- powłoka ochronna bakteriostatyczna i odporna na grzyby;
- klasa użytkowa EN-ISO 10874 - 34/43
- grubość całkowita wykładziny EN-ISO 24346 – 2,0 mm
- średnie wgłębienie resztkowe EN-ISO 24343-1 - 0,03 mm
- klasa antypoślizgowości EN 13846 zał. C, DIN 51130 – R9
- pochłanianie dźwięku EN ISO 354 - $\alpha_w = 0,05$
- odporność na krzesła na kółkach EN 425 – tak
- odporność na zaplamienia EN-ISO 26987 – dobra
- reakcja na ogień EN 13501-1 – Bfls1
- klasa ścieralności EN 660-2 – grupa T

Schemat rozmieszczenia odbojów i odbojoporczy na ścianach korytarzy

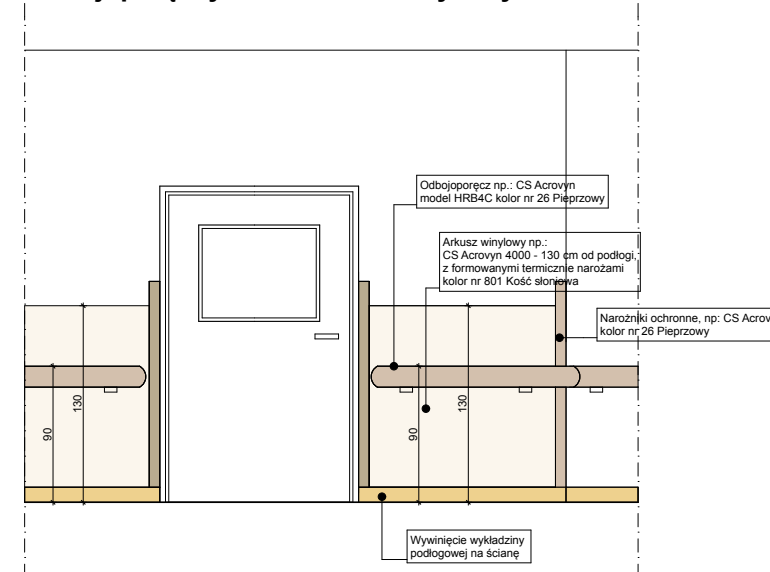

Schemat rozmieszczenia odbojów na ścianach pokoi łóżkowych

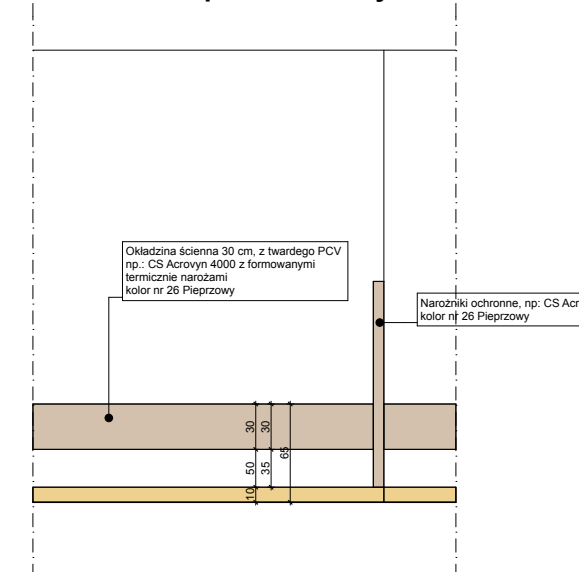

ZAKRES ROZBUDOWY

STUDIO "A"
PRACOWNIA
PROJEKTOWA
ul. Ciepłotnego 2/3
15-245 Białystok
tel. (0-85) 661-08-48

przełm: **RZUT III PIĘTRA - posadzki**

obiekt: **Dom Pomocy Społecznej w Czerewkach**

adres: **Czerewki 1, Juchnowiec Kościelny**

budowa: **część działki o nr ewid. geod. 160**

data: **18.11.2018 r.** skala: **1:100** branża: **ARCH.**

arch.: **mgr inż. arch. Jan K. Hahn**

Uprawnienia budowlane do projektowania i kierowania robotami budowlanymi bez ograniczeń w specjalności architekturalnej nr ewid. BIL/28294

konstr.: **mgr inż. Jerzy Firańczyk**

Uprawnienia budowlane do projektowania bez ograniczeń w specjalności konstrukcyjnej nr ewid. BIL/4848

Wszystkie prawa zastrzeżone. Łącznie z prawem do reprodukcji i udostępniania, w całości lub części, bez zezwolenia.

A-12