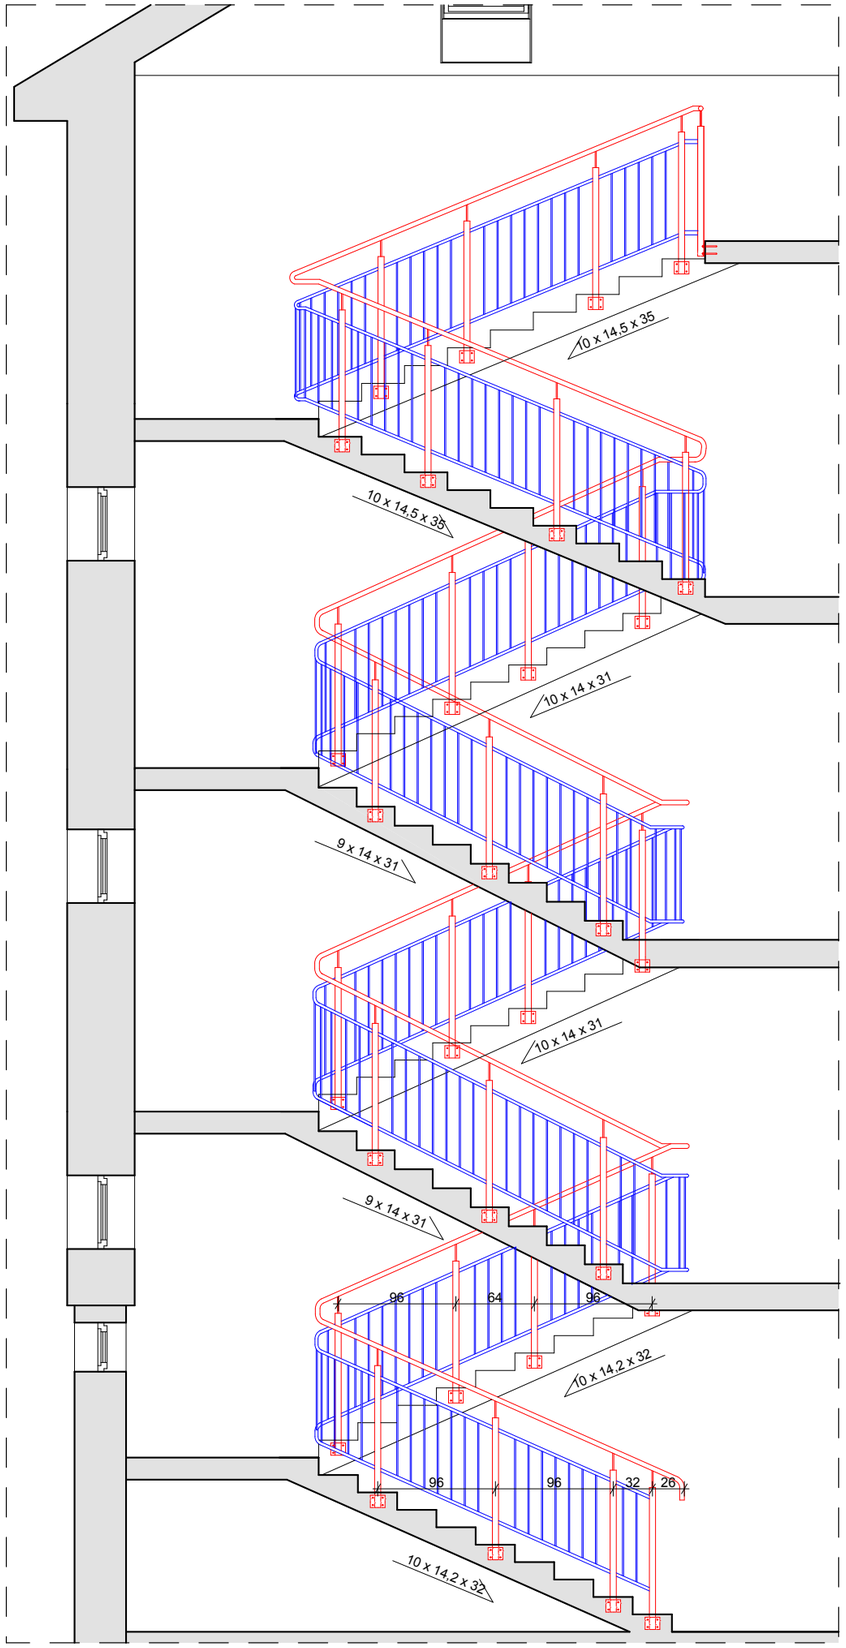

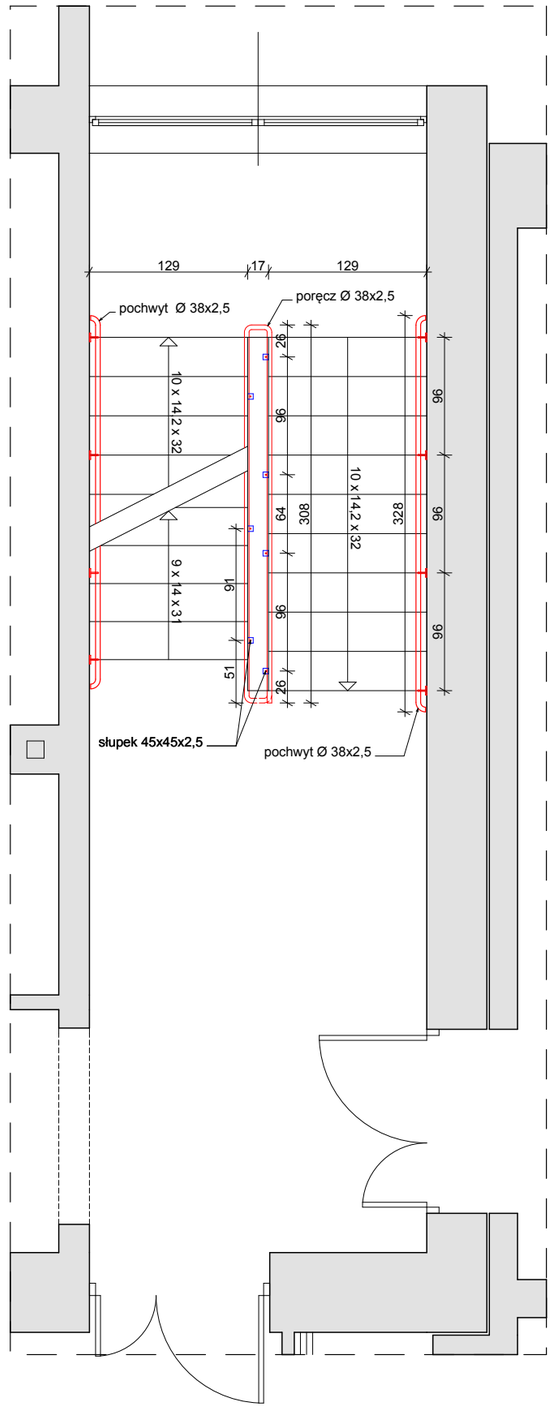

UWAGA:
1. Balustradę montować do policzków na kołki stalowe rozprężne M8/120
2. Wszystkie elementy wykonać ze stali nierdzewnej

UWAGA:
1. Wymiarowanie sprawdzić w naturze po wykonaniu nowych okładzin podłóg i stopni

ver.01

STUDIO "A"
PRACOWNIA PROJEKTOWA
ul. Ciołkowskiego 2/3
15-245 Białystok
tel. (0-85) 661-08-48

przedmiot: **SCHEMAT BALUSTRADY SCHODOWEJ**

obiekt: **Dom Pomocy Społecznej w Czerewkach**

adres budowy: Czerewki 1, Juchnowiec Kościelny
część działki o nr ewid. geod. 160

data: **10.11.2019 r.** | skala 1:50 | branża: **ARCH.**

arch.: **mgr inż. arch. Jan K. Hahn**
Uprawnienia budowlane do projektowania i kierowania robotami budowlanymi bez ograniczeń w specjalności architektonicznej nr ewid. BŁ/11/87, BŁ/282/94

podpis:

WSZYSTKIE PRAWA ZASRTZEŻONE. ŁĄCZNIE Z PRAWEM DO REPRODUKCJI I UDOSTĘPNIANIA, W CAŁOŚCI LUB CZĘŚCI, BEZ ZGODY AUTORA.

nr rys.: **A-20**