DO WYKONANIA

WYKONANE

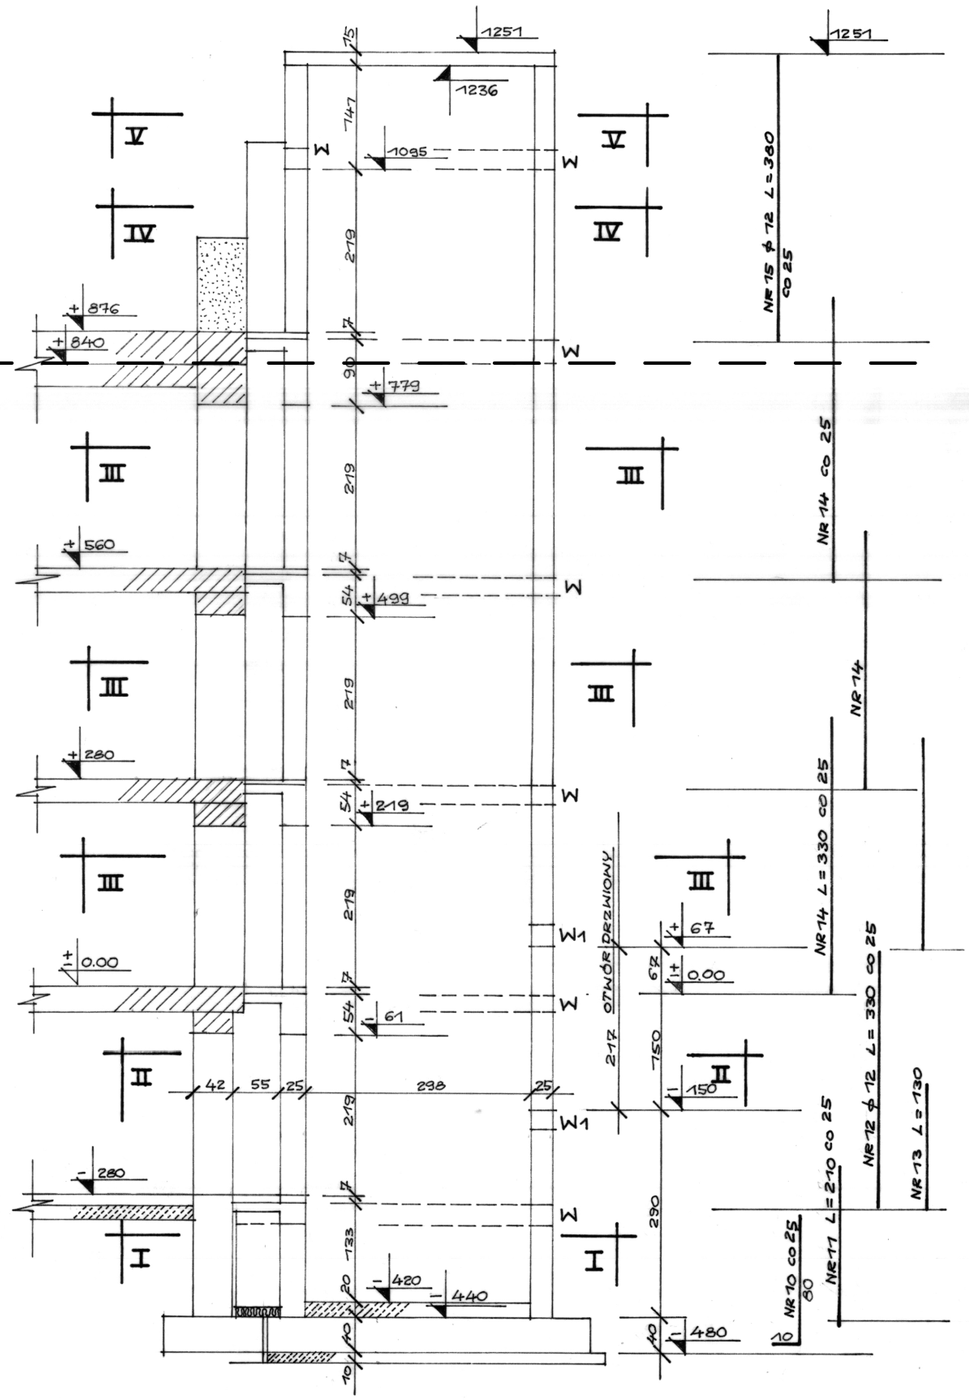

NR10 ZAKOTWIONY W PŁYCIE FUNDAMENT.

PRĘTY PIONOWE ϕ12 (A-III)

II – II
1 : 20 WYKONANY

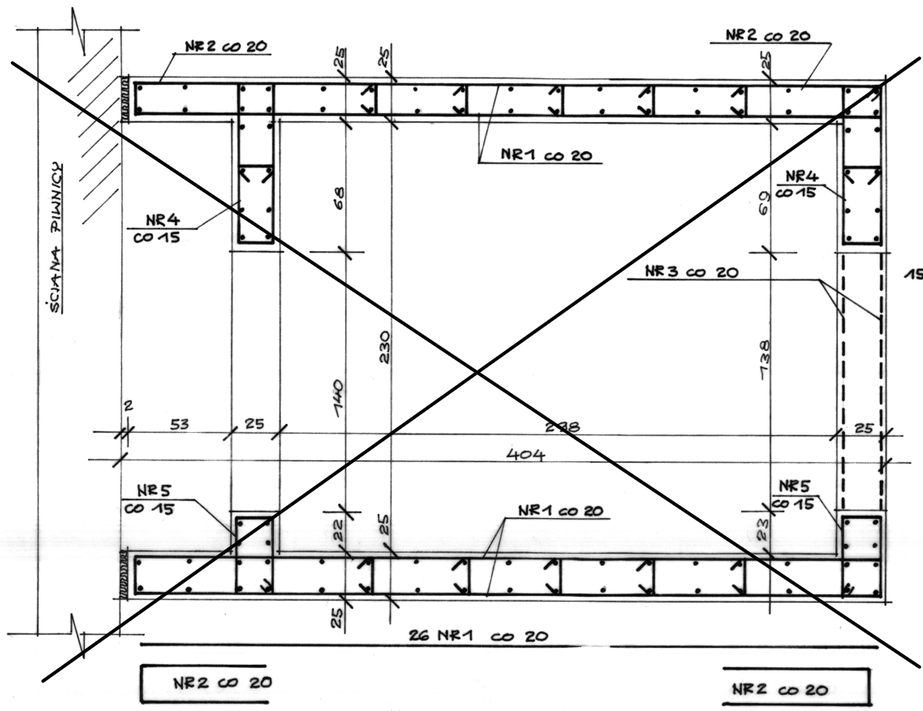

I – I
1 : 20 WYKONANY

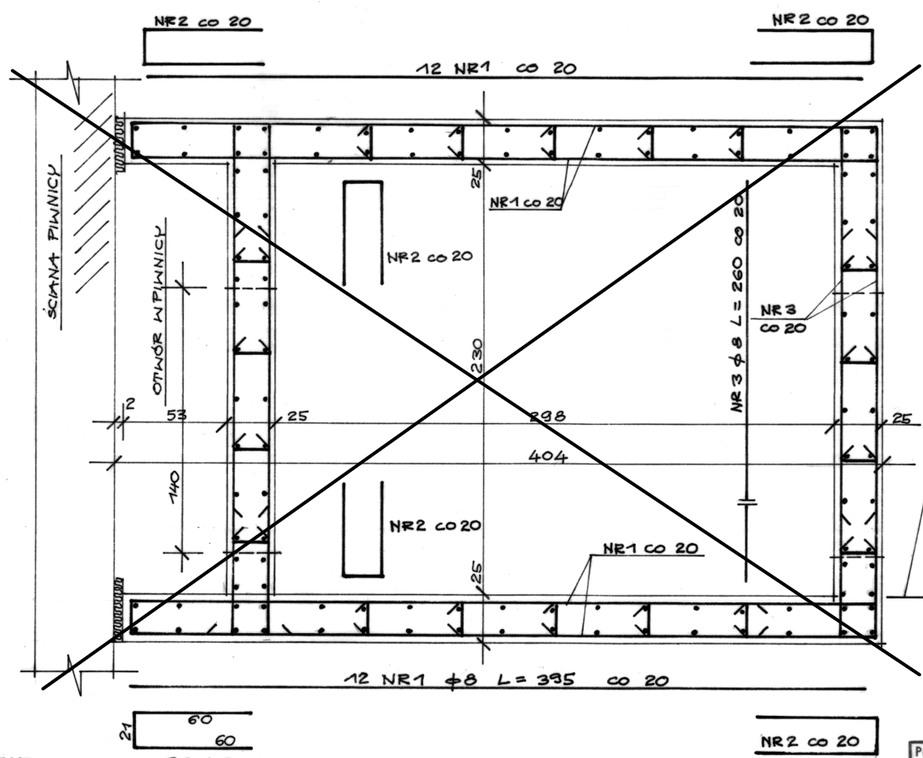

BETON B20

STAL A-0, A-III

LINIA OTWORU OKIENNEGO PARTERU.

SZYB DŹWIGU.

SKALA – 1:50: 20

Projektant: JERZY FIRAŃCZYK mgr inż. budownictwa lądowego upr. Bl/04/86 x § 2 ust. 2 p. 1, § 4 ust. 2, § 7 i § 13 ust. 1 p. 1 i 2	Obiekt: DOM POMOCY SPOŁECZNEJ W CZEREWKACH ul. CZEREWKI 1.
Sprawdził: mgr inż. Helena Maliszewska projektant konstruktor upr. Bt. 16/81	SZYB DŹWIGU
	Skala: 1:50:20 Rys. nr 2