

**Legenda do rozmieszczenia odbójnic**

	odbójnice i poręcze
	odbójnice
	odbójnice naróżne

**Legenda do kolorystyki podłóg**

Kolorystyka wykładzin	
	podłogi Sphera element - shell 50022
	wywieńcica na ściany Sphera element - stone 50024
	podłogi Sphera element - pistachio 50048
	wywieńcica na ściany Sphera element - yellow green 50049
	podłogi Sphera element - castard 50052
	wywieńcica na ściany Sphera element - amber 50054
	wykładzina antypoślizgowa Surestep original - yellow green 172302
	wykładzina antypoślizgowa Surestep original - mortar 172312


UWAGA! Podani producenci są przykładami, istnieje możliwość zastosowania produktów równoważnych odnośnie param. techn. i zastosowanie

	ges antypoślizgowy ciemny szary 30x60 cm
	ges antypoślizgowy jaskry szary 30x60 cm


**Wykładzina - korytarze;**  
Homogeniczna wykładzina PVC do zastosowania obiektowego Sphera element o parametrach:

- powłoka ochronna – SMART
- powłoka ochronna bakteriostatyczna i odporna na grzyby;
- klasa użytkowa EN-ISO 10874 - 34/43
- grubość całkowita wykładziny EN-ISO 24346 – 2,0 mm
- średnie wgłębienie resztkowe EN-ISO 24343-1 - 0,03 mm
- klasa antypoślizgowości EN 13846 zał. C, DIN 51130 – R9
- pochłanianie dźwięku EN ISO 354 -  $\alpha_w = 0,05$
- odporność na krzesła na kółkach EN 425 – tak
- odporność na zaplamienia EN-ISO 26987 – dobra
- reakcja na ogień EN 13501-1 – Bfls1
- klasa ścieralności EN 660-2 – grupa T

**Schemat rozmieszczenia odbójnic i odbójporęczy na ścianach korytarzy**

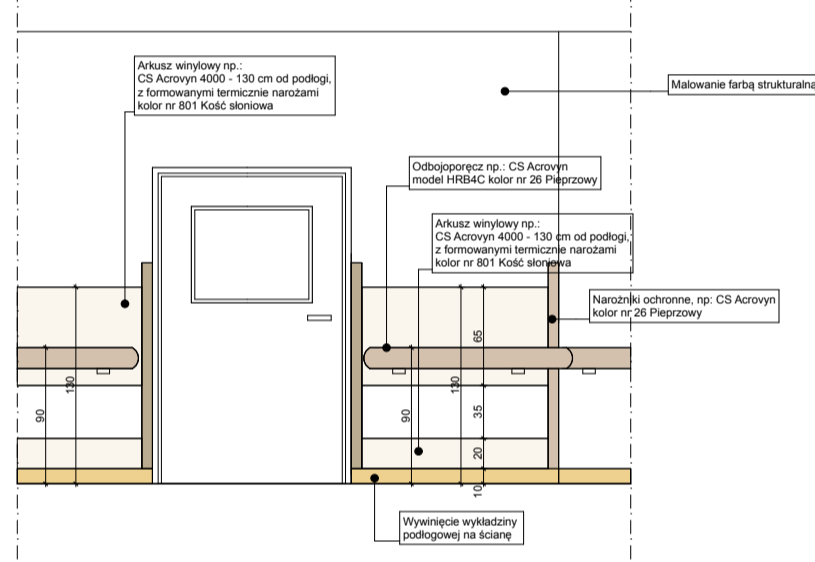

**Schemat rozmieszczenia odbójnic na ścianach pokoi łóżkowych**

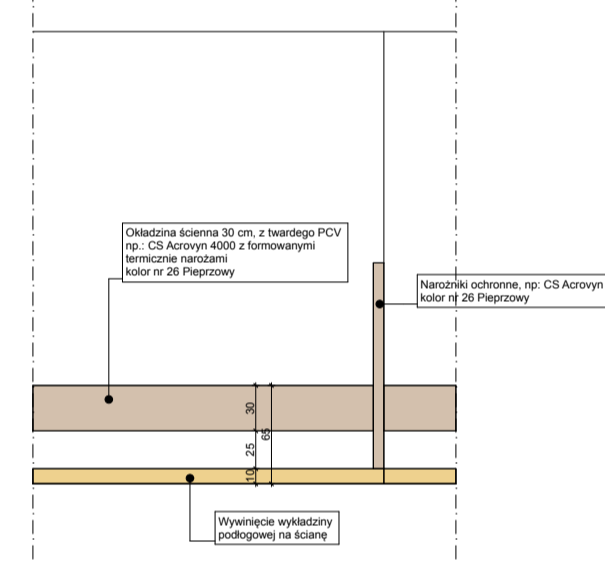

ZAKRES ROZBUDOWY

ver 01

**STUDIO "A"**  
PRACOWNIA  
PROJEKTOWA  
ul. Ciepłotnego 2/3  
15-245 Białystok  
tel. (0-85) 661-08-48

przełm: **RZUT II PIĘTRA - posadzki**

obiekt: **Dom Pomocy Społecznej w Czerewkach**

adres: Czerewki 1, Juchnowiec Kościelny

budowa: część działki o nr ewid. geod. 160

data: 10.11.2019 r. skala: 1:100 branża: **ARCH.**

arch.: **mgr inż. arch. Jan K. Hahn**

mgr inż. Jerzy Firańczyk

Uprawnienia budowlane do projektowania i kierowania robotami budowlanymi bez ograniczeń w specjalności architektura wnętrz nr ewid. BIL/1987, BIL/28294

Wszystkie prawa zastrzeżone. Łącznie z prawem do reprodukcji i udostępniania, w całości lub części, bez zezwolenia.

**A-11**