



# Przekrój normalny. Skala 1:50

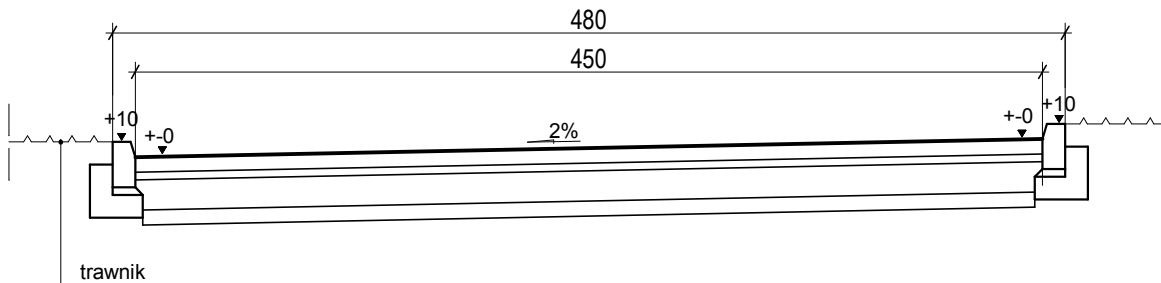

# Przekrój konstrukcyjny. Skala 1:10

PROJEKT NAW Z KOSTKI BRUK. BET. GR. 8 CM  
NA PODS. CEM. PIASK

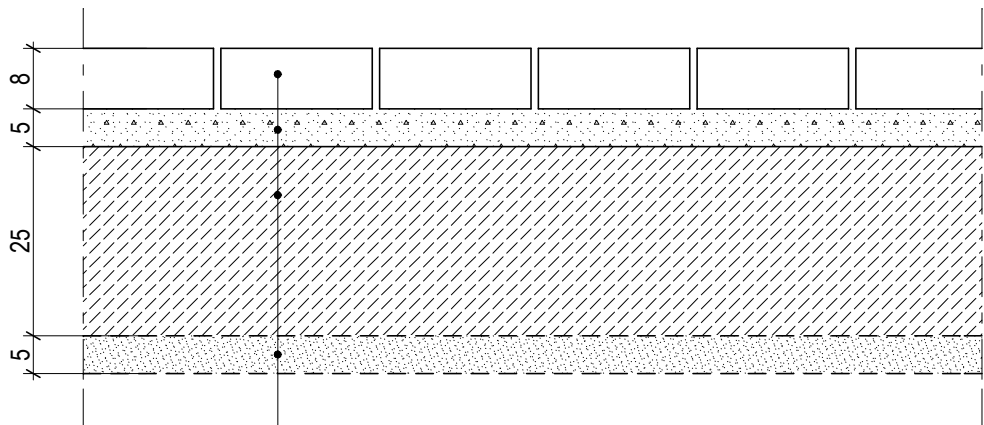

KOSTKA BRUKOWA BETON. GR.8CM  
PODSYPKA CEM.- PIASKOWA GR.5CM  
PODBUDOWA Z KRUSZYWA ŁAMANEGO 0/31,5  
mm STAB. MECHANICZNIE GR.25CM  
PODSYPKA PIASKOWA

 <b>STUDIO "A"</b> PRACOWNIA PROJEKTOWA <span style="float: right;">ul. Storczykowa 2 15-644 Białystok tel. (0-85) 661-08-48</span>	
przedmiot: <b>DROGI - konstrukcja</b>	
obiekt: <b>KOTŁOWNIA</b>	
adres <b>Ośrodek Pomocy Społecznej</b> budowy: <b>w Czerewkach</b>	
data: <b>11.12.2016 r.</b>	skala 1: 10/50
branża: <b>ARCH.</b>	
arch.: <b>mgr inż. arch. Jan K. Hahn</b>	
Uprawnienia budowlane do projektowania i kierowania robotami budowlanymi bez ograniczeń w specjalności architektonicznej nr ewid. <b>BL/11/87, BL/282/94</b>	
WSZYSTKIE PRAWA ZASRZEZONE. ŁĄCZNIE Z PRAWEM DO REPRODUKCJI I UDOSTĘPNIANIA, W CAŁOŚCI LUB CZĘŚCI, BEZ ZGODY AUTORA.	
nr rys.: <b>D-1</b>	